


seccion A-A'
E 1/500

Suelo : 11184,64 mq
Costruido: 8962,59 mq
Libre: 2222,08 mq

Tipologias de costucion: casa en
hilera/pareada, bloque a patio
cerrado



Planta
E 1/500

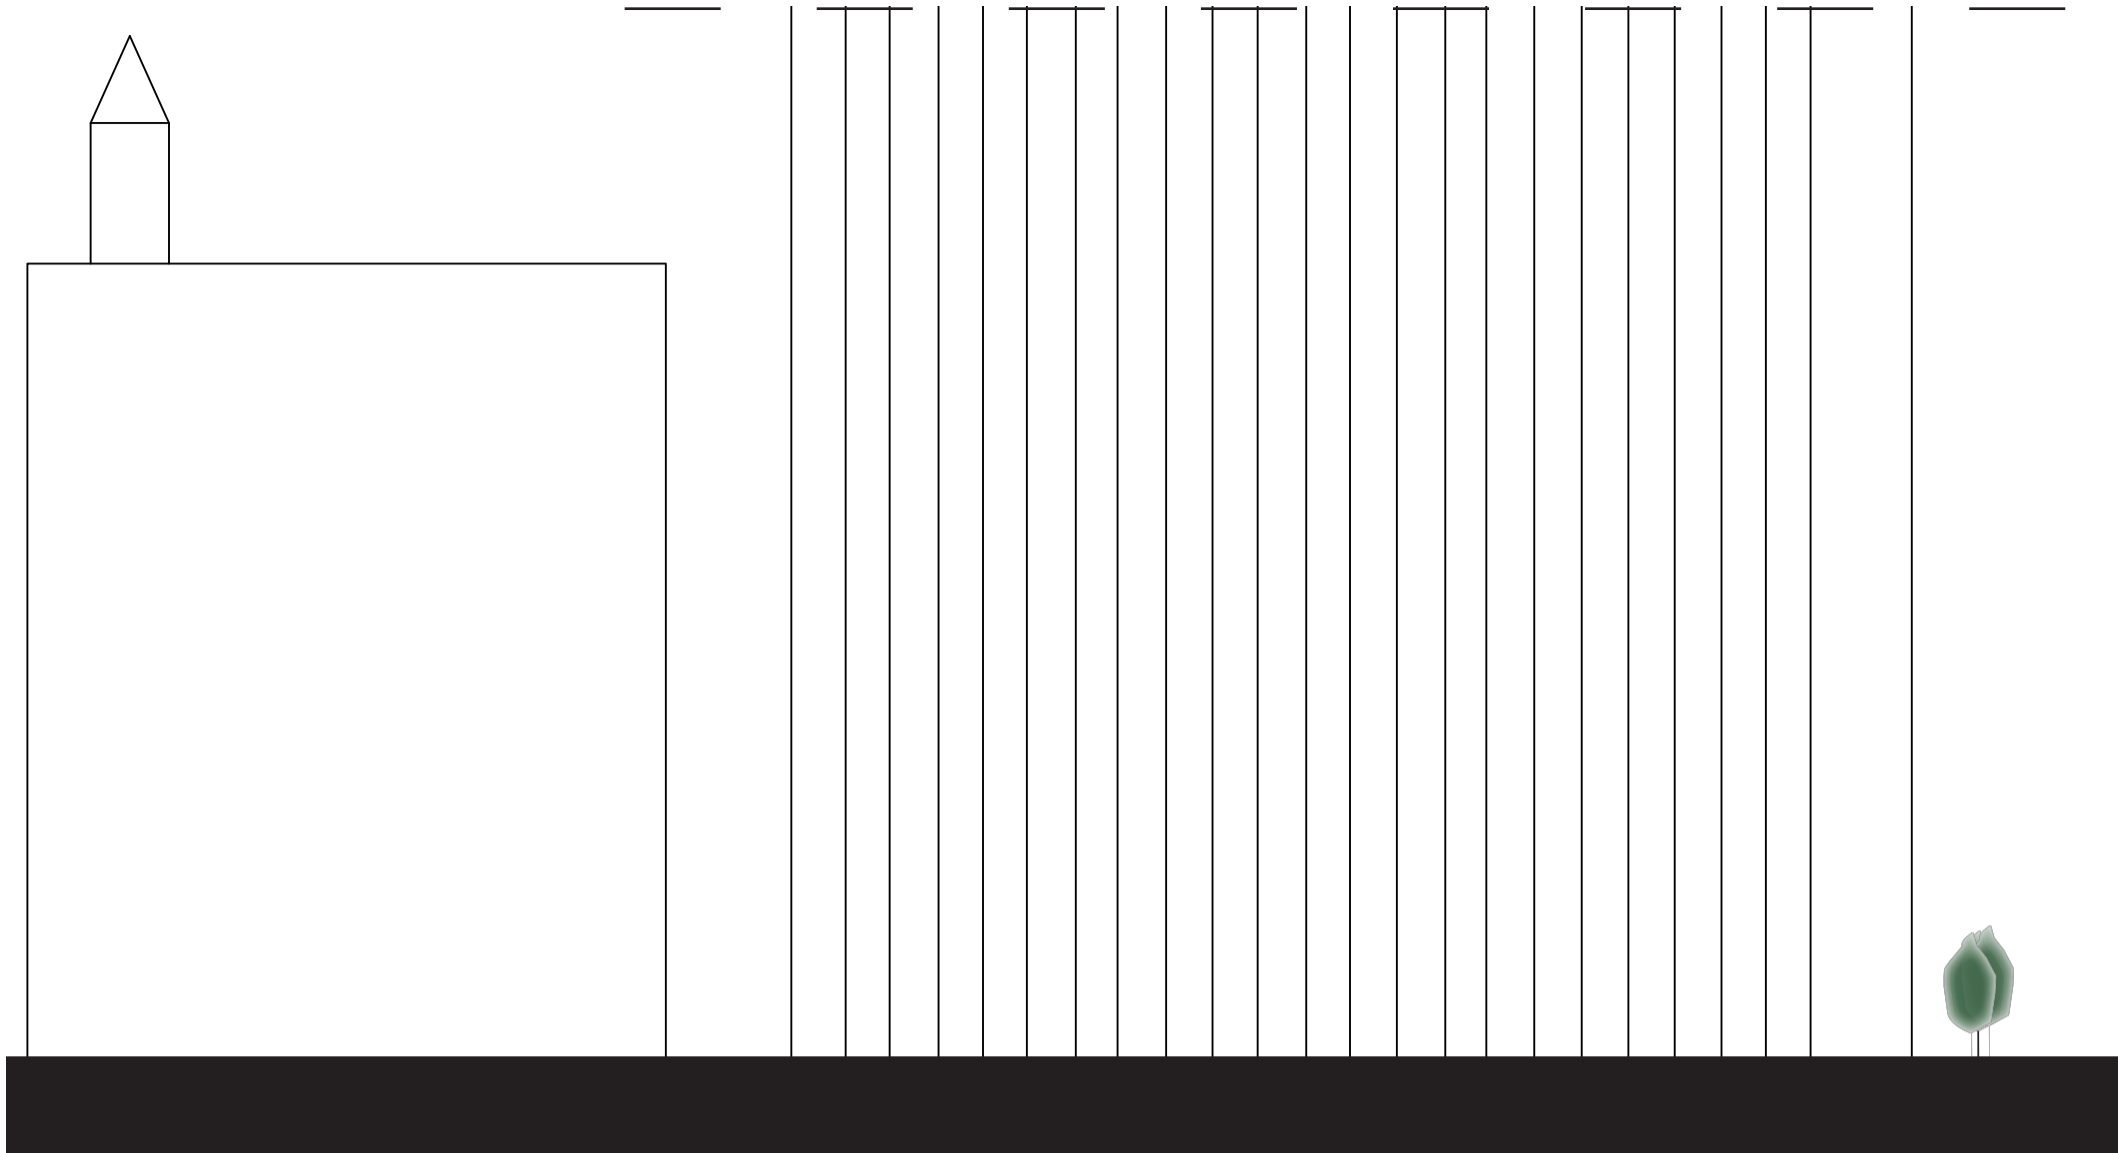

seccion A-A'
E 1/500

Actividad: vivienda y comercial

Suelo : 11184,64 mq
 Costruido: 8962,59 mq
 Libre: 2222,08 mq

Tipologias de costucion: rasca-
 cielos, bloque a patio abierto,
 bloque cerrado

