




# PROYECTO URBANO Y ARQUITECTÓNICO: BRASILIA

SECCIONES



SITUACIÓN

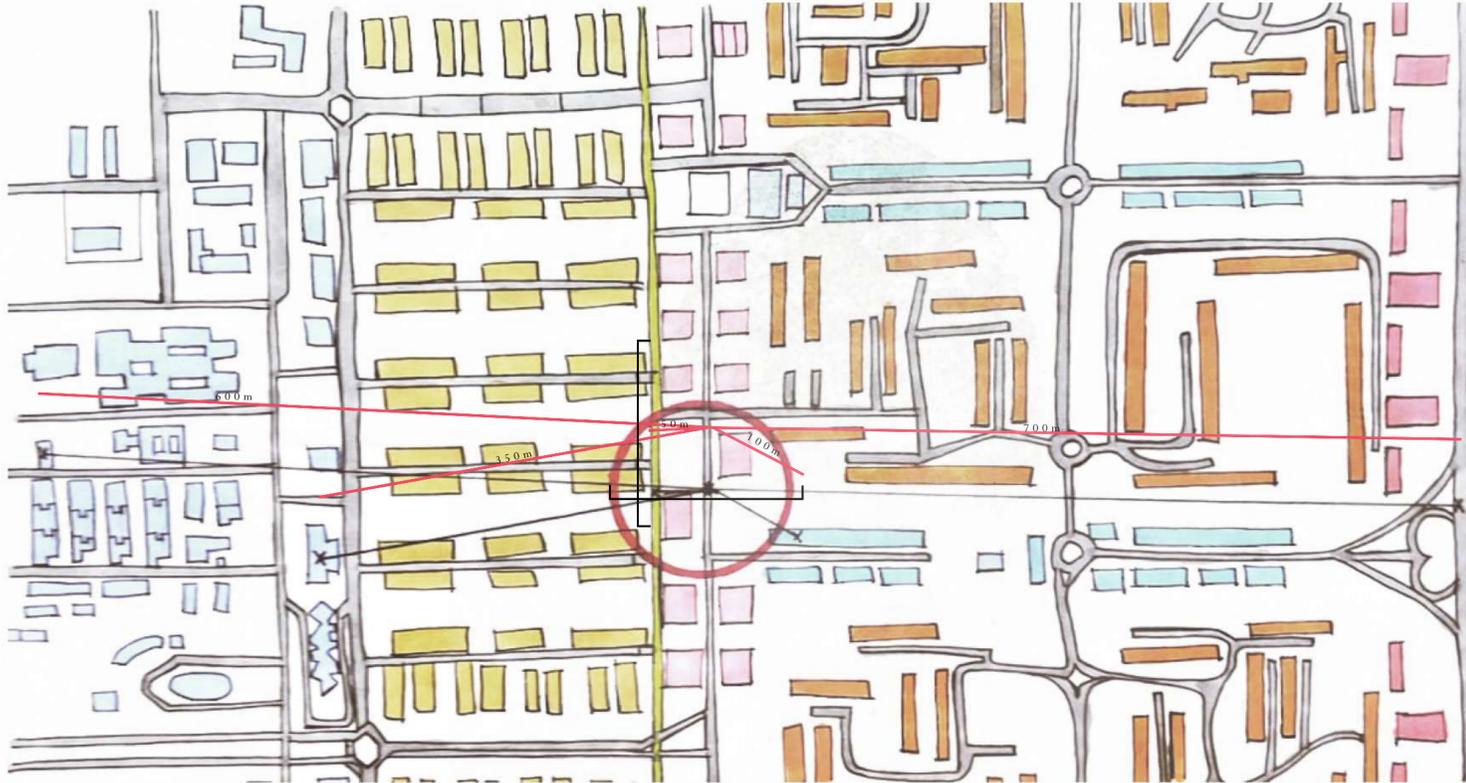


Se pretende crear un corredor verde para conectar la zona de equipamientos con la zona residencial. Además de esto se estudiará como se relaciona la nueva tipología de viviendas unifamiliares con el entorno y las distancias que existen hacia los puntos más relevantes como pueden ser colegios u hospitales. Además se tendrá en cuenta la elaboración de zonas destinadas al tránsito de peatones y bicicletas haciendo de la ciudad un lugar más humanizado donde se puede estar y socializar con la gente que nos rodea sin necesidad de circular con el automóvil.

- Carreteras
- Corredor verde
- Comercio
- Equipamiento
- Vivienda plurifamiliar
- Vivienda unifamiliar
- Existente plurifamiliar
- Existente unifamiliar

Escala 1/5000


ESQUEMA DE LA PROPUESTA

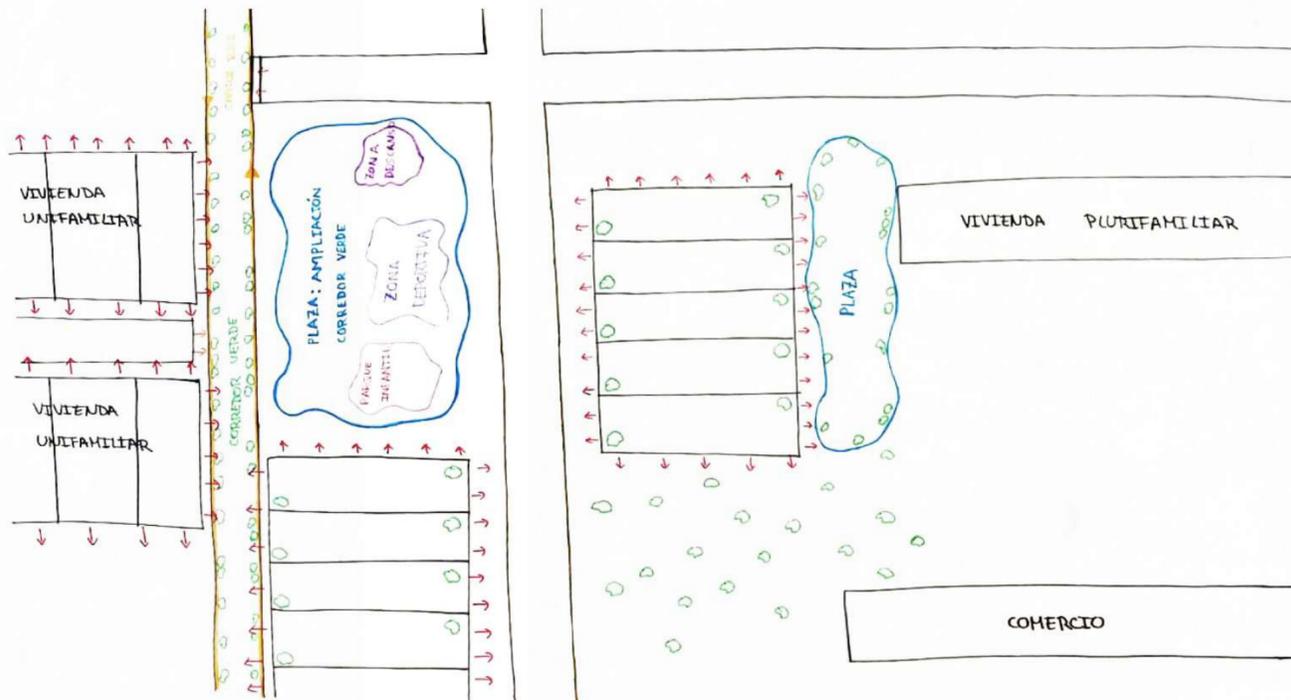

FOTOGRAFÍAS DE LA INTENVENCIÓN EN MAQUETA



CROQUIS PLAZAS Y CORREDOR VERDE

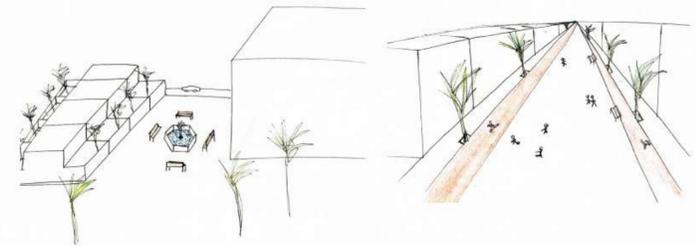

REFERENCIAS



Escala 1/200

Se ha utilizado como referencias para las viviendas unifamiliares el proyecto de "14 viviendas en Formentera" de Florentino Regalado y Carlos Ferrater. Se ha elegido esta tipología ya que se adapta a los principios de espacios abiertos y organización racional lo cual resuena con los principios de la arquitectura modernista característica de Brasilia. Además se cree que complementarán las supercuadras dotando al espacios con un enfoque más humano y diversificado.



En cuanto al corredor verde, se ha tomado como referencia "Madrid Río" ya que se quiere crear un espacio que conecte la zona de equipamientos con la zona residencial con la colocación de un espacio común repleto de vegetación, espacios recreativos y vías peatonales.