


1 : 500

El cruce de la calle rodada y la zona verde a lo largo de la azequia, marca una situación importante dentro de nuestra zona. Intentamos crear un pequeño centro para el nuevo barrio. Aquí se encuentra la nueva parada del SN 4 y en frente una plaza pública con una zona verde común. Detrás de la parada, un edificio con cuatro plantas marca esta esquina significativa. Para que sea una zona muy pública, los edificios también son de uso público. Hemos previsto un centro común, gastronomía y oficinas / administración. Esta zona pública se prolongue mediante una zona verde a lo largo de la calle rodada.




perspectiva | vista de pájero en dirección hacia el paisaje

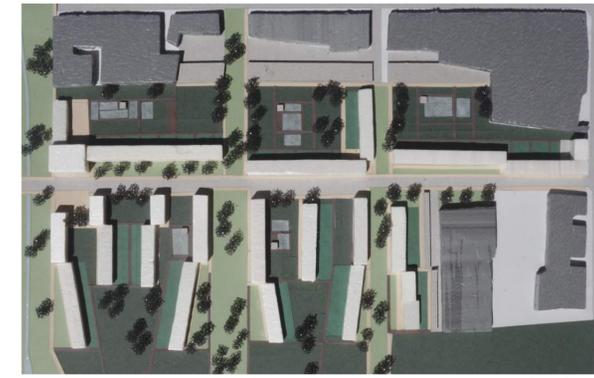

maqueta entera



maqueta | vista de pájero en dirección hacia el paisaje

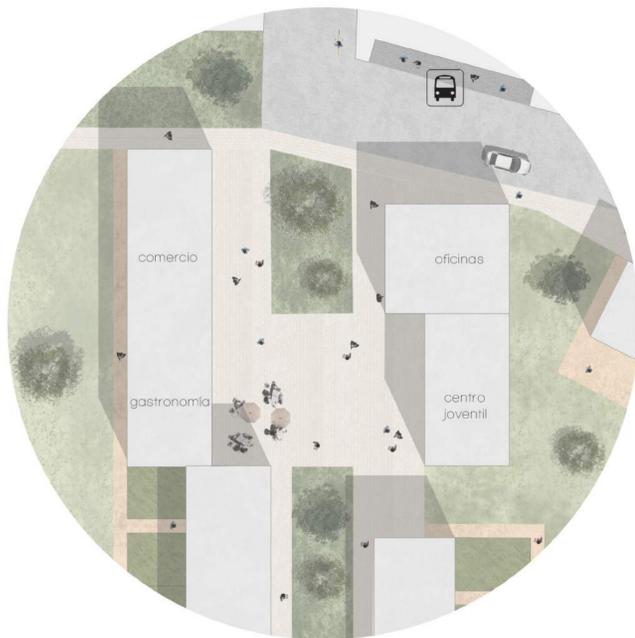

1 : 500

En el sur de nuestra nueva calle principal se encuentra una manzana especial. Hay dos dificultades: Por una parte, un lado de esta manzana pasa por la carretera, por otra parte la calle que se desvía hacia nuestra calle principal forma una esquina significativa. Para destacarnos un poco de la carretera y crear una zona de separación, proyectamos una zona verde común y una pequeña calle de acceso. El conjunto de esta zona y el edificio nos permite formar al otro lado una plaza protegida y tranquila. Los edificios que rodean la plaza son de uso público. Hemos planificado un centro juvenil, oficinas y comercio. En el patio se ofrecen pistas deportivas comunes.



perspectiva | cruce de la azequia y la calle rodada | plaza central con nueva parada del SN 4




perspectiva | patio común con vista al paisaje



maqueta | vista a lo largo de la calle rodada en dirección hacia la azequia



sección A-A

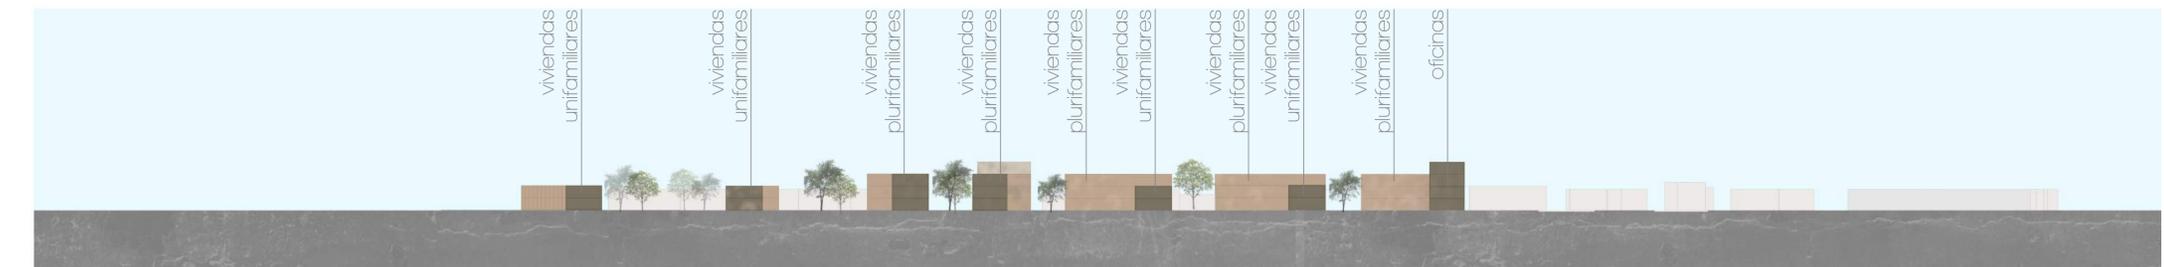

sección B-B