
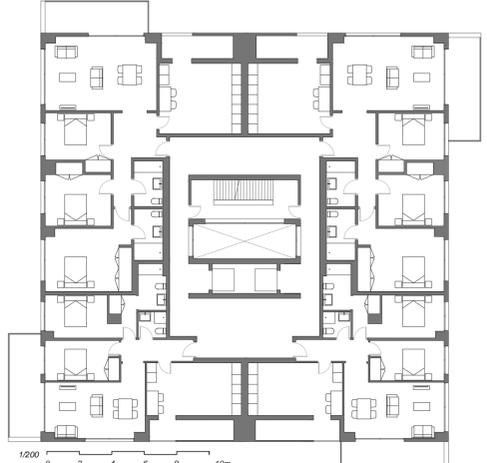


Siguiendo con la idea del master plan el proyecto pretende esponjar el tejido industrial a través de la implantación y definición de una serie mangas verdes que tejen un recorrido exclusivamente peatonal. A dicho recorrido se le adosan tres tipologías principales de vivienda: bloques lineales, torres residenciales y viviendas unifamiliares.

Con el propósito de mantener la actividad industrial del complejo «Merca Granada» se selecciona y mantiene el equipamiento industrial esencial, que se separa de la actividad doméstica a través de una serie de intervenciones en las fachadas de las naves colindantes a las mangas verdes. Además se reconvierten edificios industriales que han permanecido en el proyecto, de manera que ahora son equipamientos comerciales que se inspiran en el concepto de «Mattbuilding».

En cuanto a las tipologías residenciales, proponemos viviendas versátiles que se pueden adaptar a la diversidad de unidades de convivencia que se dan actualmente en la sociedad; desde familias con hijos, hasta grupos de estudiantes y tratando de eliminar unos espacios más privilegiados frente a otros en ellas.

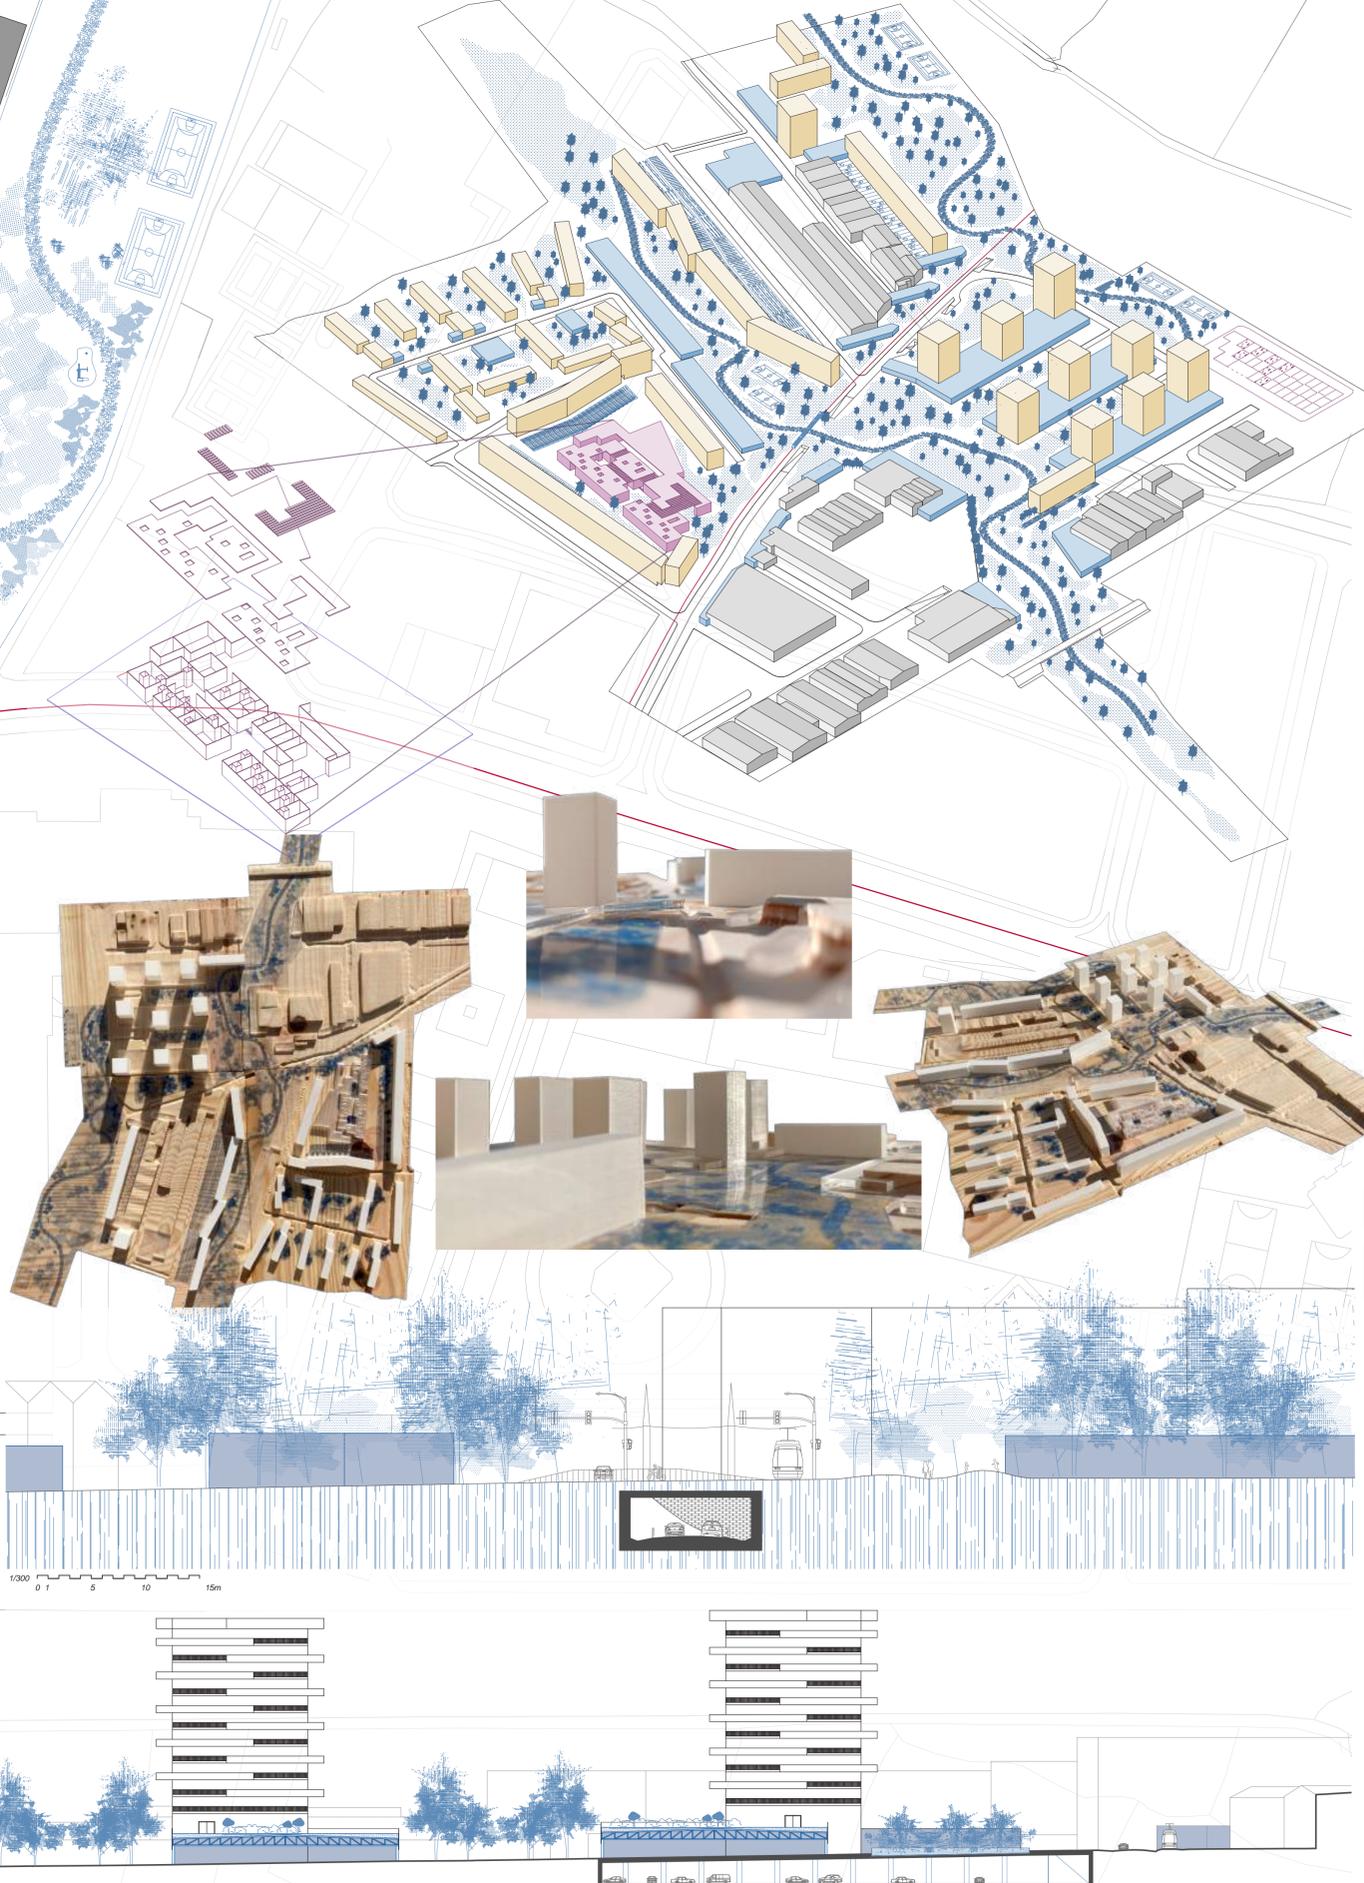

1/1500 0 20 40 60 80m

1/300 0 1 5 10 15m

1/600 0 5 10 15 20 25 30m

1/2000 0 2 4 6 8 10m