


URBANISMO 2 - Proyecto "reurbanización industrial"

Alejandro Moscoso Andrades

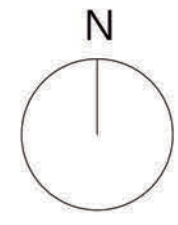

0 50 100 200 300 400 m

escala 1: 2500


Este proyecto es una continuación del masterplan grupal, centrado en la **creación de un gran eje verde** que sigue el curso de la **Acequia Gorda**. Se enfoca en una parte del eje que alberga **naves industriales** y carece de zonas residenciales.

Inspirado en el proyecto de **Lacaton y Vassal**, el diseño incluye **plataformas delgadas** sobre las naves y una renovación completa de sus **fachadas**. Estas fachadas principales estarán destinadas a **puntos de venta**. La mayoría de las vías son **peatonales**, pero pueden ser utilizadas por vehículos en casos puntuales, con cambios en el trazado para reducir la velocidad.

Se han incluido diversos espacios, como un **pabellón de conexión**, **zona de alojamiento**, **mercado temporal**, **oficinas**, **caballerizas y cuadras**, y un **centro deportivo**. Los paseos están diseñados para **conectar la vega** con las naves industriales, integrando también el **Río Genil** y el **Río Beiro** mediante caminos y parques que superan las limitaciones de los taludes de hormigón.

En la **sección del proyecto**, se puede observar cómo se diferencian los paseos y las naves industriales con las **plataformas que miran hacia la vega de Granada**. Estas plataformas mejoran la **relación visual y funcional** entre las naves y el paisaje circundante.

El proyecto también destaca la **conexión de la zona deportiva con las naves** a través de **pasarelas**, creando una mejor relación entre ambos espacios, que incluyen grandes pabellones y pistas de juego. Los paseos están diseñados para fomentar la **interacción y actividades** a lo largo del eje verde.

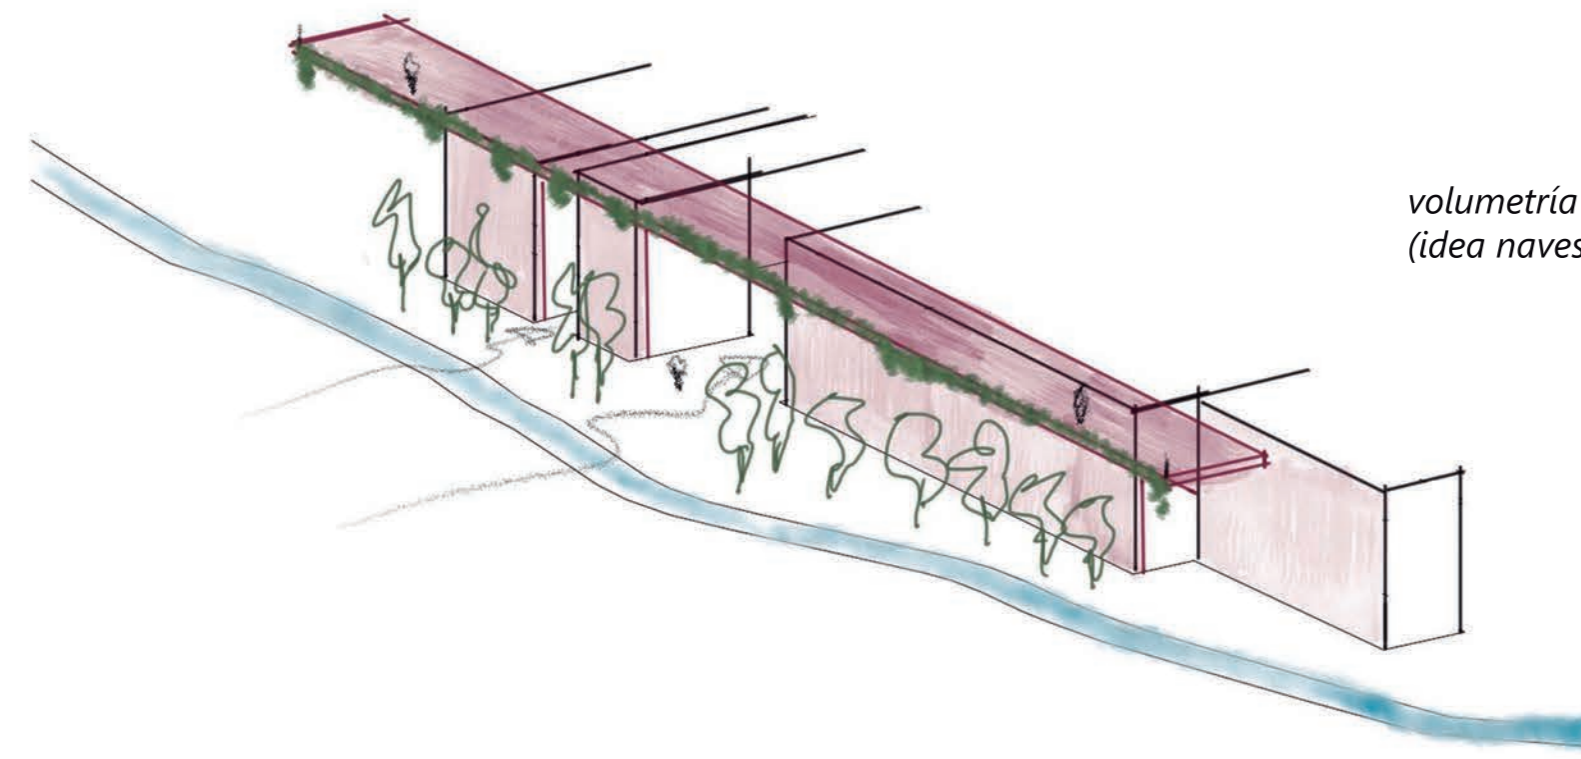

volumetría
(idea naves industriales)

sección 1
escala 1:1000

