
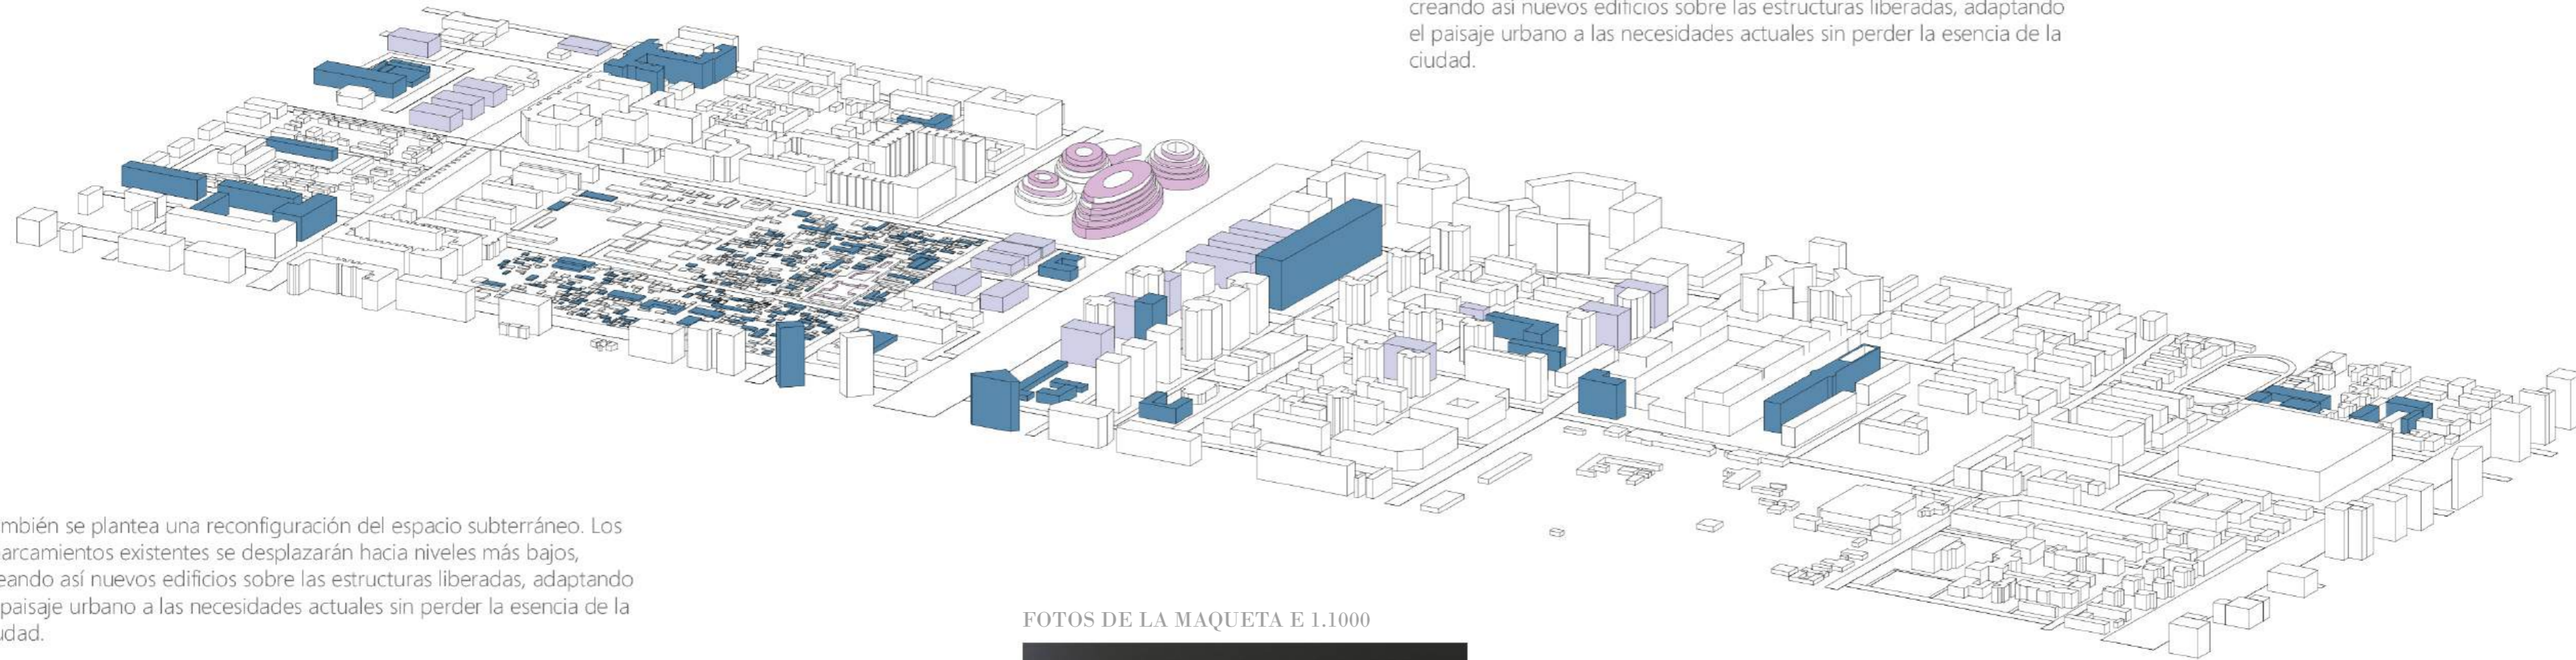


PROYECTO URBANO PEKIN 2050

Intervención integral en el tejido urbano de Pekín que busca revitalizar los edificios sin uso. La idea principal es transformar estos espacios vacíos en áreas funcionales que puedan albergar viviendas, oficinas y locales comerciales, preservando las plantas bajas para usos mixtos y promoviendo el concepto de cohousing, fomentando la convivencia y el intercambio entre los residentes.

Además, se plantea una reconfiguración del espacio subterráneo. Los aparcamientos existentes se desplazarán hacia niveles más bajos, creando así nuevos edificios sobre las estructuras liberadas, adaptando el paisaje urbano a las necesidades actuales sin perder la esencia de la ciudad.

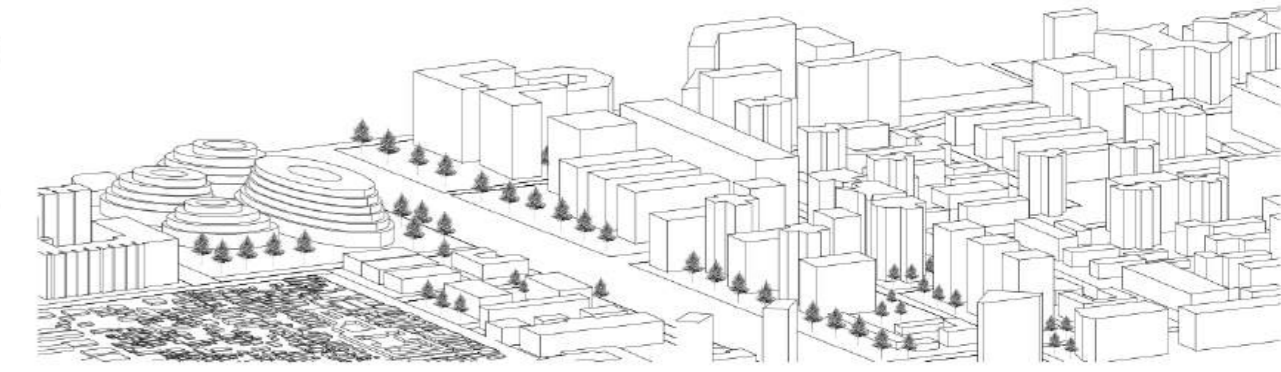


- EDIFICIOS MODIFICADOS
- EDIFICIOS NUEVOS
- EDIFICIOS REFERENTES (HISTÓRICOS, CULTURALES, ...)

ESCALA 1:5000


También se plantea una reconfiguración del espacio subterráneo. Los aparcamientos existentes se desplazarán hacia niveles más bajos, creando así nuevos edificios sobre las estructuras liberadas, adaptando el paisaje urbano a las necesidades actuales sin perder la esencia de la ciudad.

Por otro lado, se propone una reorganización del tráfico vehicular. El uso del automóvil será restringido a ciertas calles, mientras que en las calles más estrechas se limitará su acceso exclusivamente a vehículos autorizados. Esta medida busca reducir la congestión, promover la circulación peatonal y mejorar la calidad del aire, creando un entorno urbano más saludable y accesible para todos los ciudadanos.


FOTOS DE LA MAQUETA E 1.1000

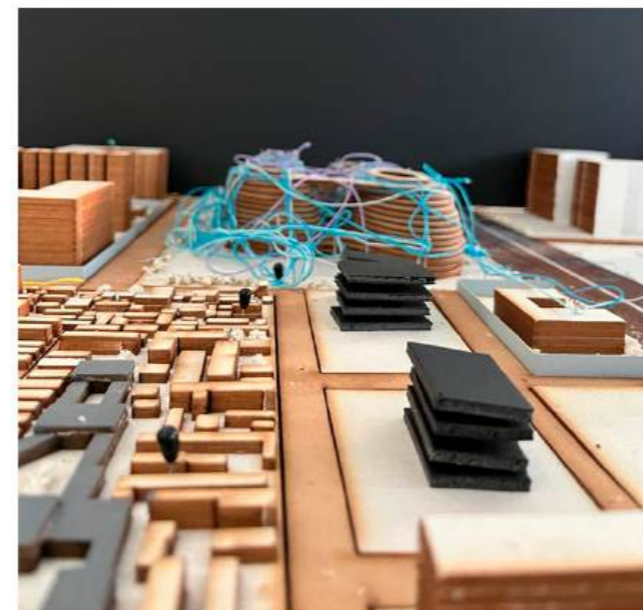

SECCIÓN ESQUEMÁTICA DE LOS EDIFICIOS

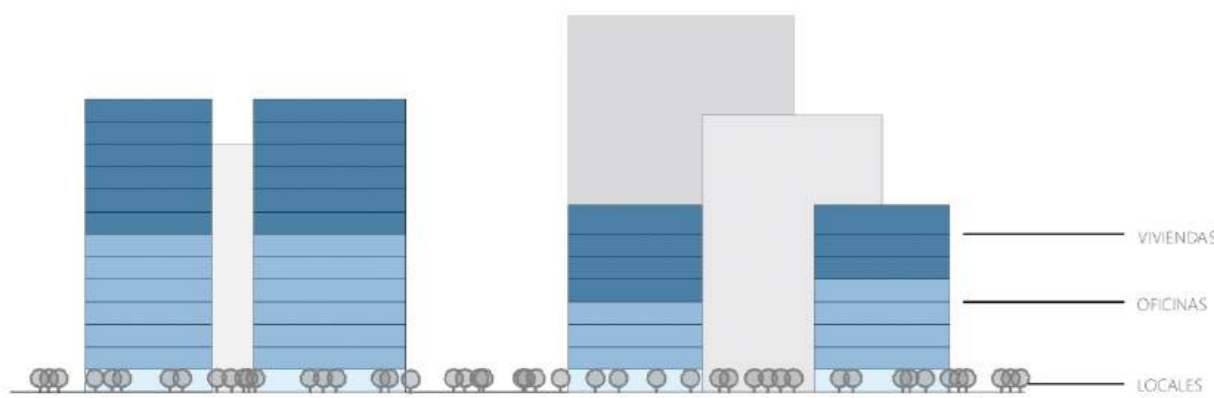

SECCIÓN ESQUEMÁTICA DEL PARKING

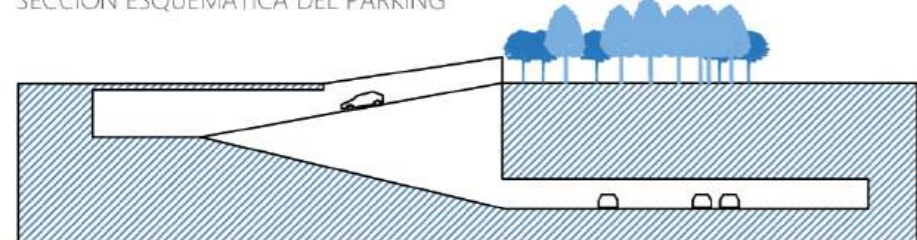

PLANO ESCALA 1:10000

