

Acupuntura en Copenhague

Con los análisis realizados de la ciudad de Copenhague estudiamos la posibilidad de abrir las manzanas para poder aprovechar los patios interiores para usos públicos de la ciudad.

A partir de ahí, estudiamos los usos de la zona para incluir los usos que no existen y son necesarios en ella. Decidimos actuar en las manzanas más densificadas para a la misma vez favorecer la iluminación de dicho espacio. Esto acarrea un problema, la iluminación de vivienda. Por lo tanto, decidimos a partir de una ordenanza, dimos a los vecinos la posibilidad de seguir habitando el mismo edificio, pero en una nueva edificación en su parte superior; ganado así iluminación y vistas o en una zona nueva en la que su vivienda ganaría en dimensiones. Para ello, realizamos una encuesta a gente del lugar de la que hemos obtenido los datos necesarios para realizar ambas modificaciones.

Para las nuevas viviendas nos centramos en una zona que actualmente está transformada de densidad mínima, en la que creamos una conexión entre el puerto y el parque Rosenborg Palace Garden. Esta zona se completa con nuevos usos necesarios y relacionados con todo lo dicho anteriormente como una residencia de estudiantes.




Normativa:

Según el artículo 1.14, se establece por parte de la consejería urbanística de Copenhague la incentiviación a los parcelarios del caso histórico que cedan a la comunidad parte o totalidad de las parcelas para la creación de redes tanto visuales como peatonales con su entorno. A su vez se utilizará para una mayor apertura con e... consiguiente beneficio lumínico y comunitario. Se les recomendará con el traslado de la superficie cedida hacia un entorno de su manzana en forma de alto o su traslado a la zona Rosenborg Palace Garden de nueva construcción.


Encuesta:

60% se quedan en la misma zona


40% se trasladan

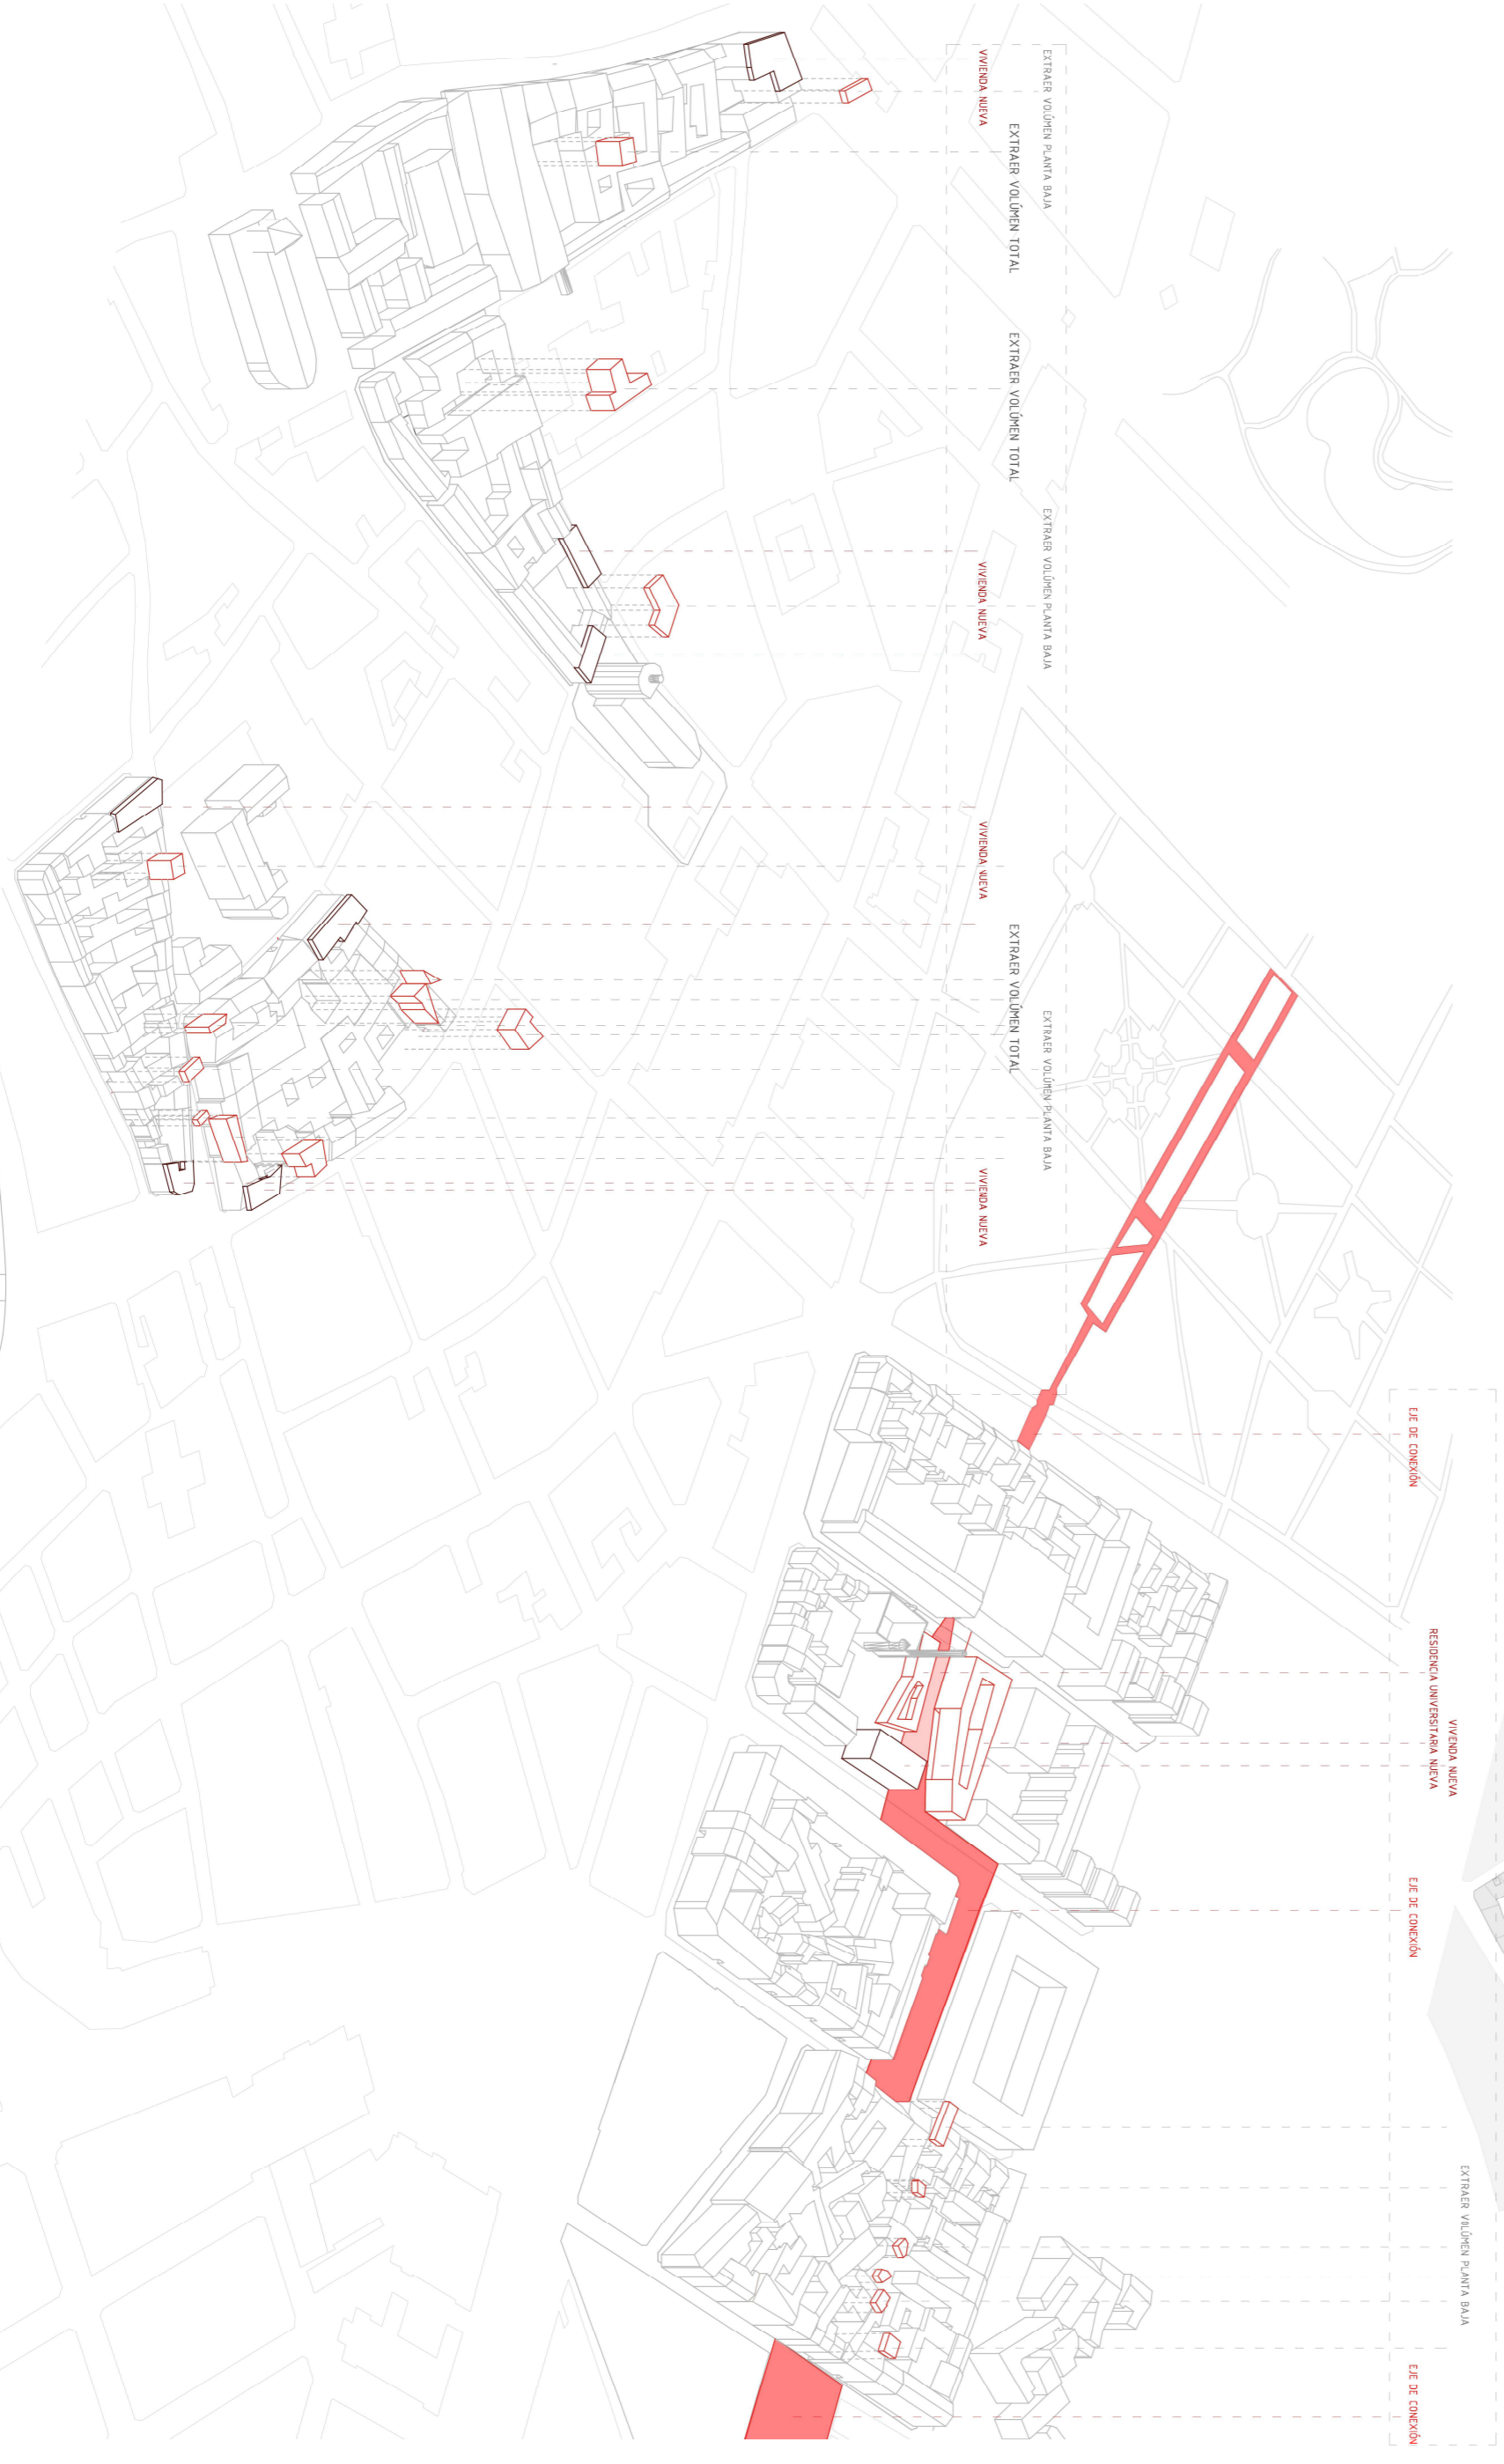

Violeta Corral, Carmen Martínez, Pilar Torres
Urbanismo I Proyecto final Curso 13/14

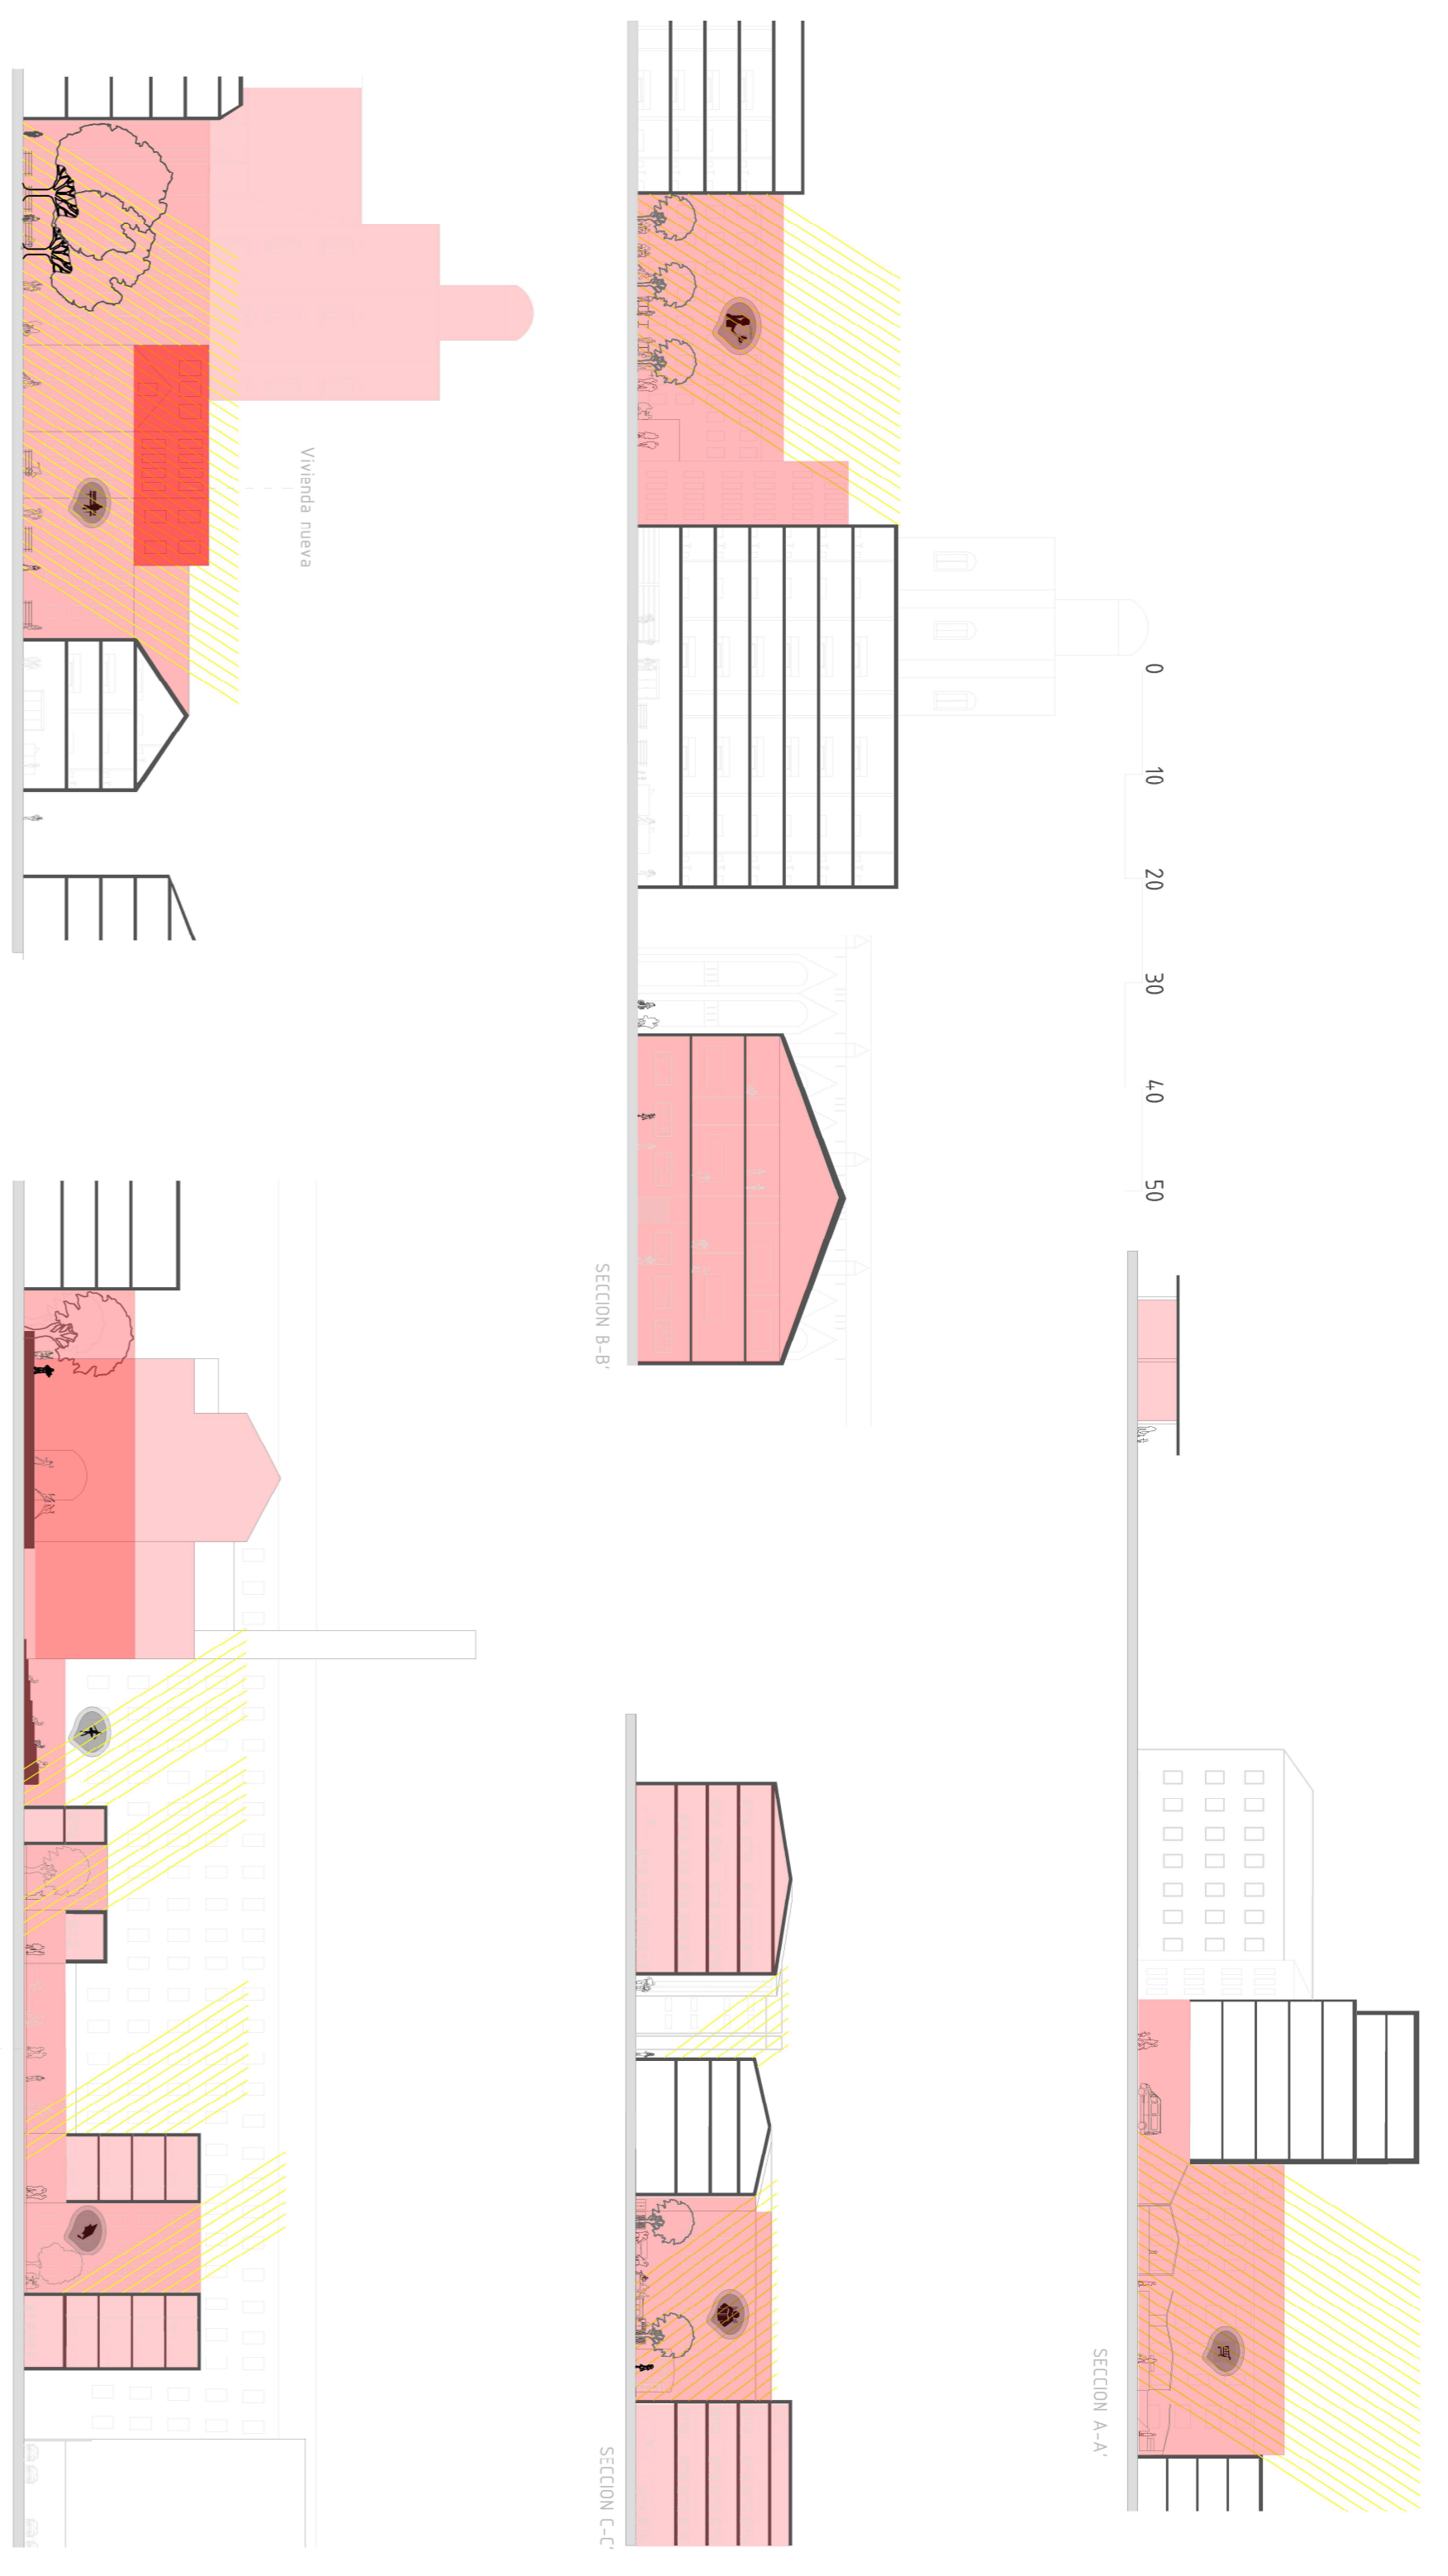

El eje de conexión creado provoca el tiempo en la residencia

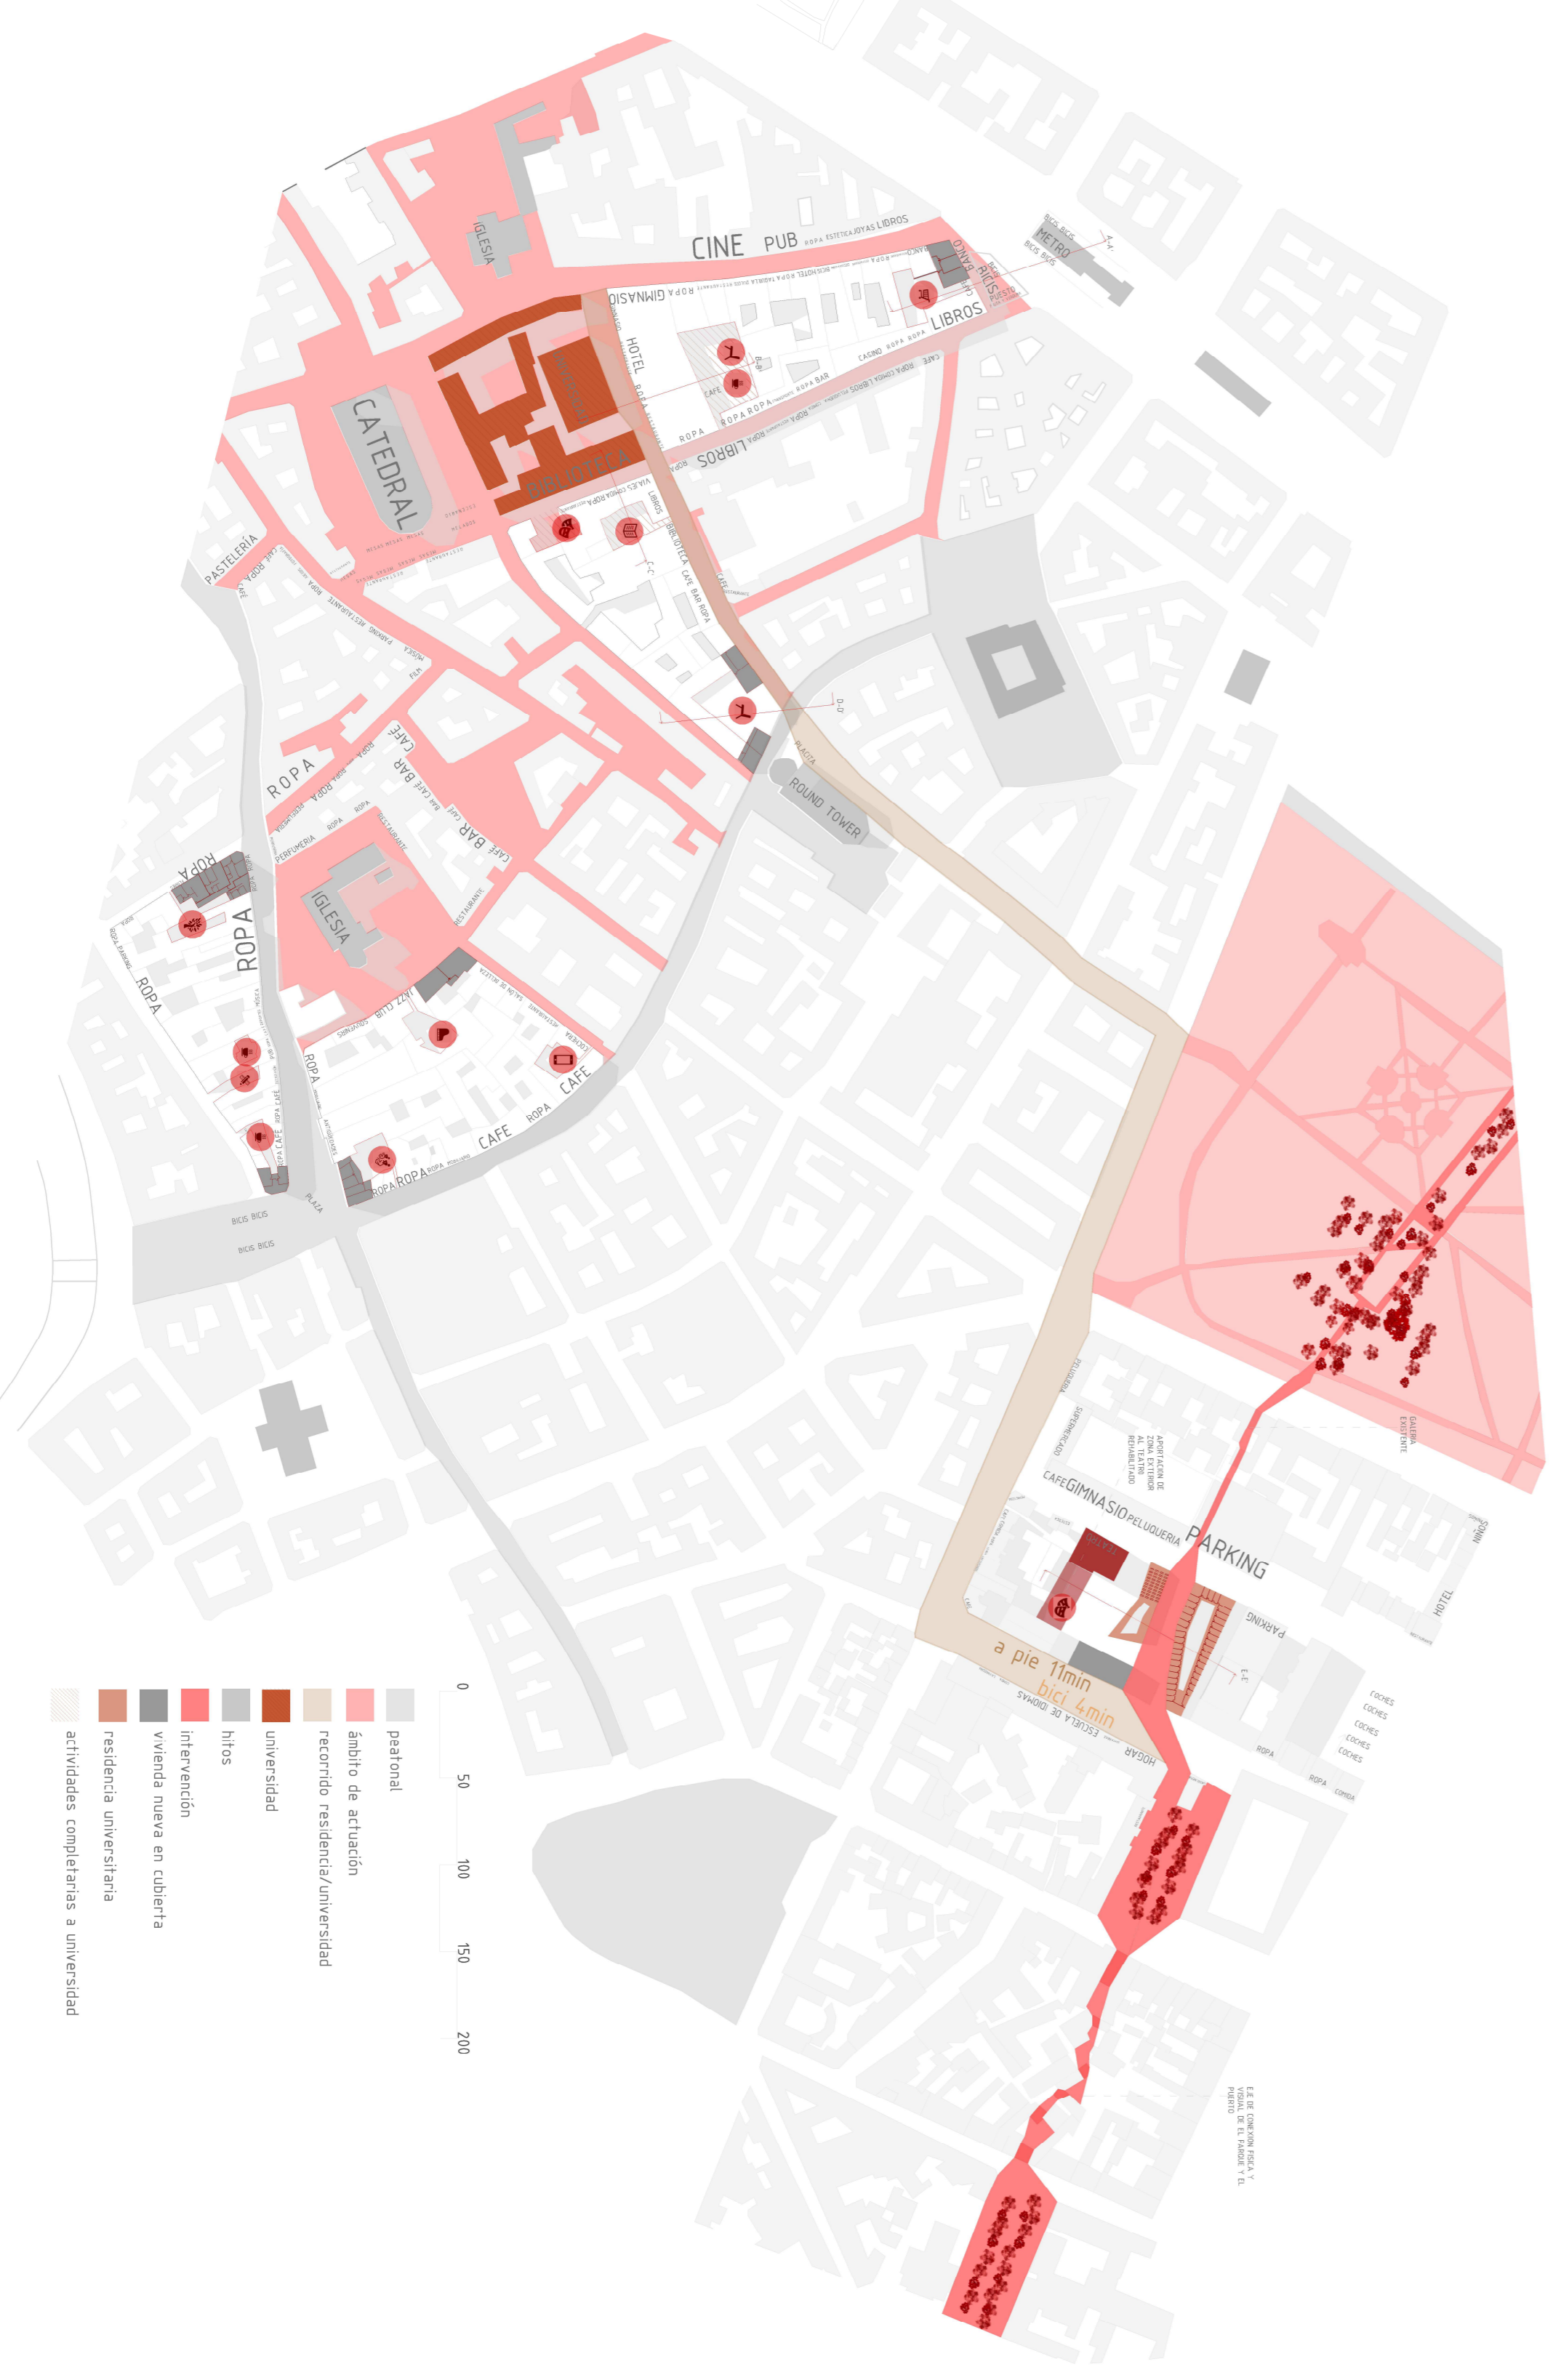

patronal
sano de actuación
reordenó residencia/universidad
universidad
hijos
intervención
vivienda nueva en cubierta
residencia universitaria
actividades complementarias a universidad