
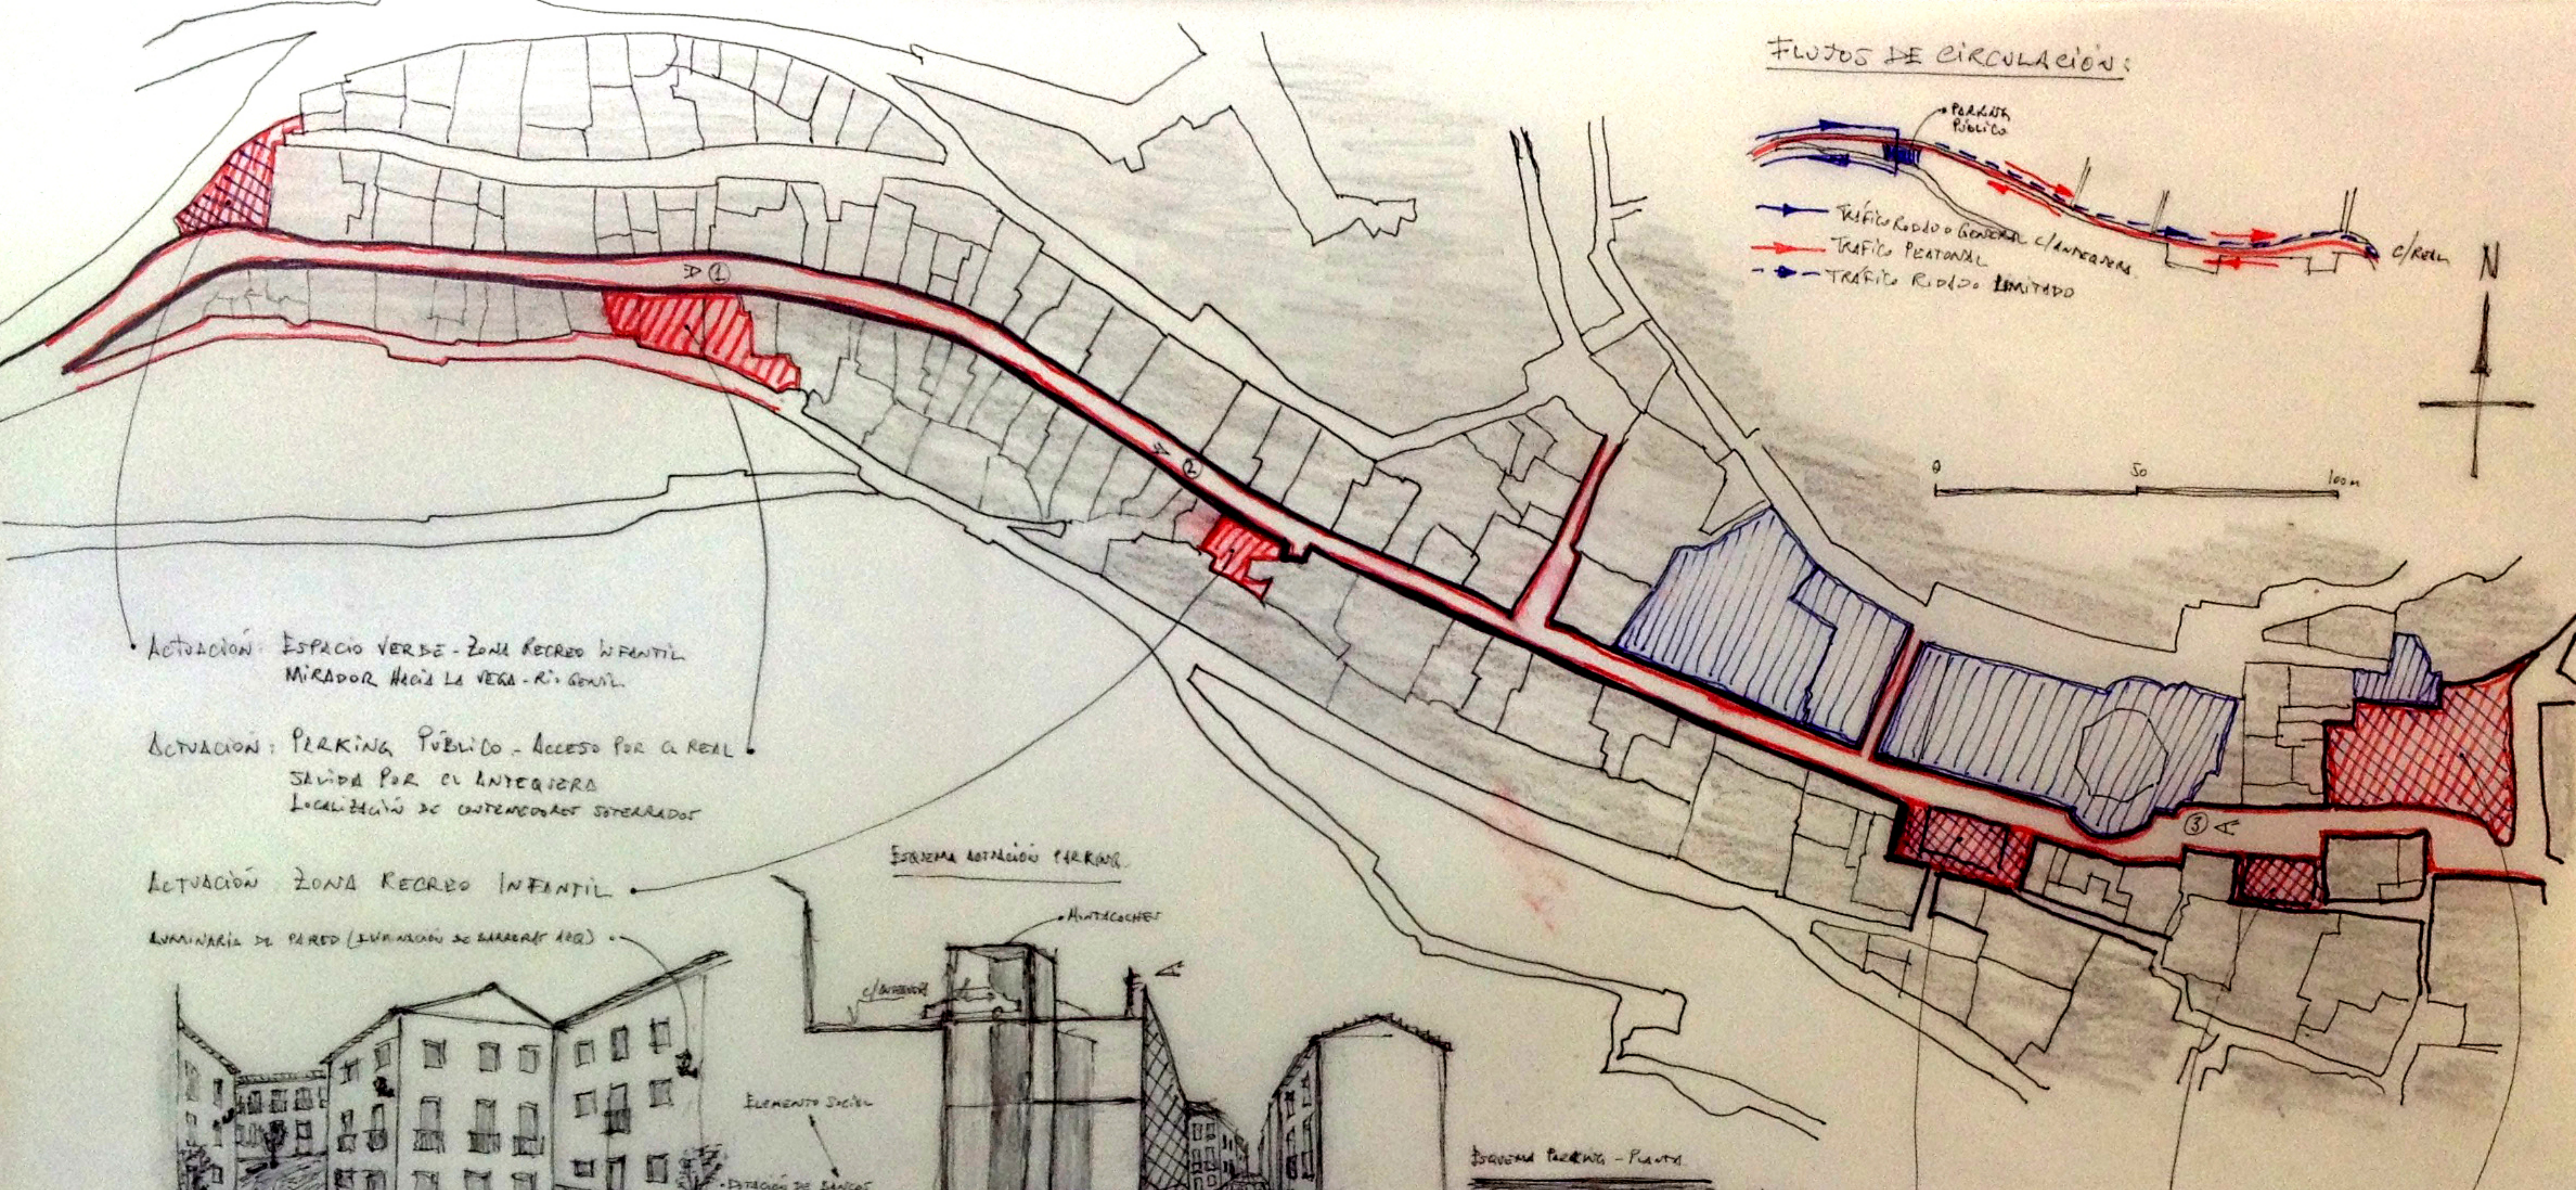


FLUJOS DE CIRCULACIÓN:

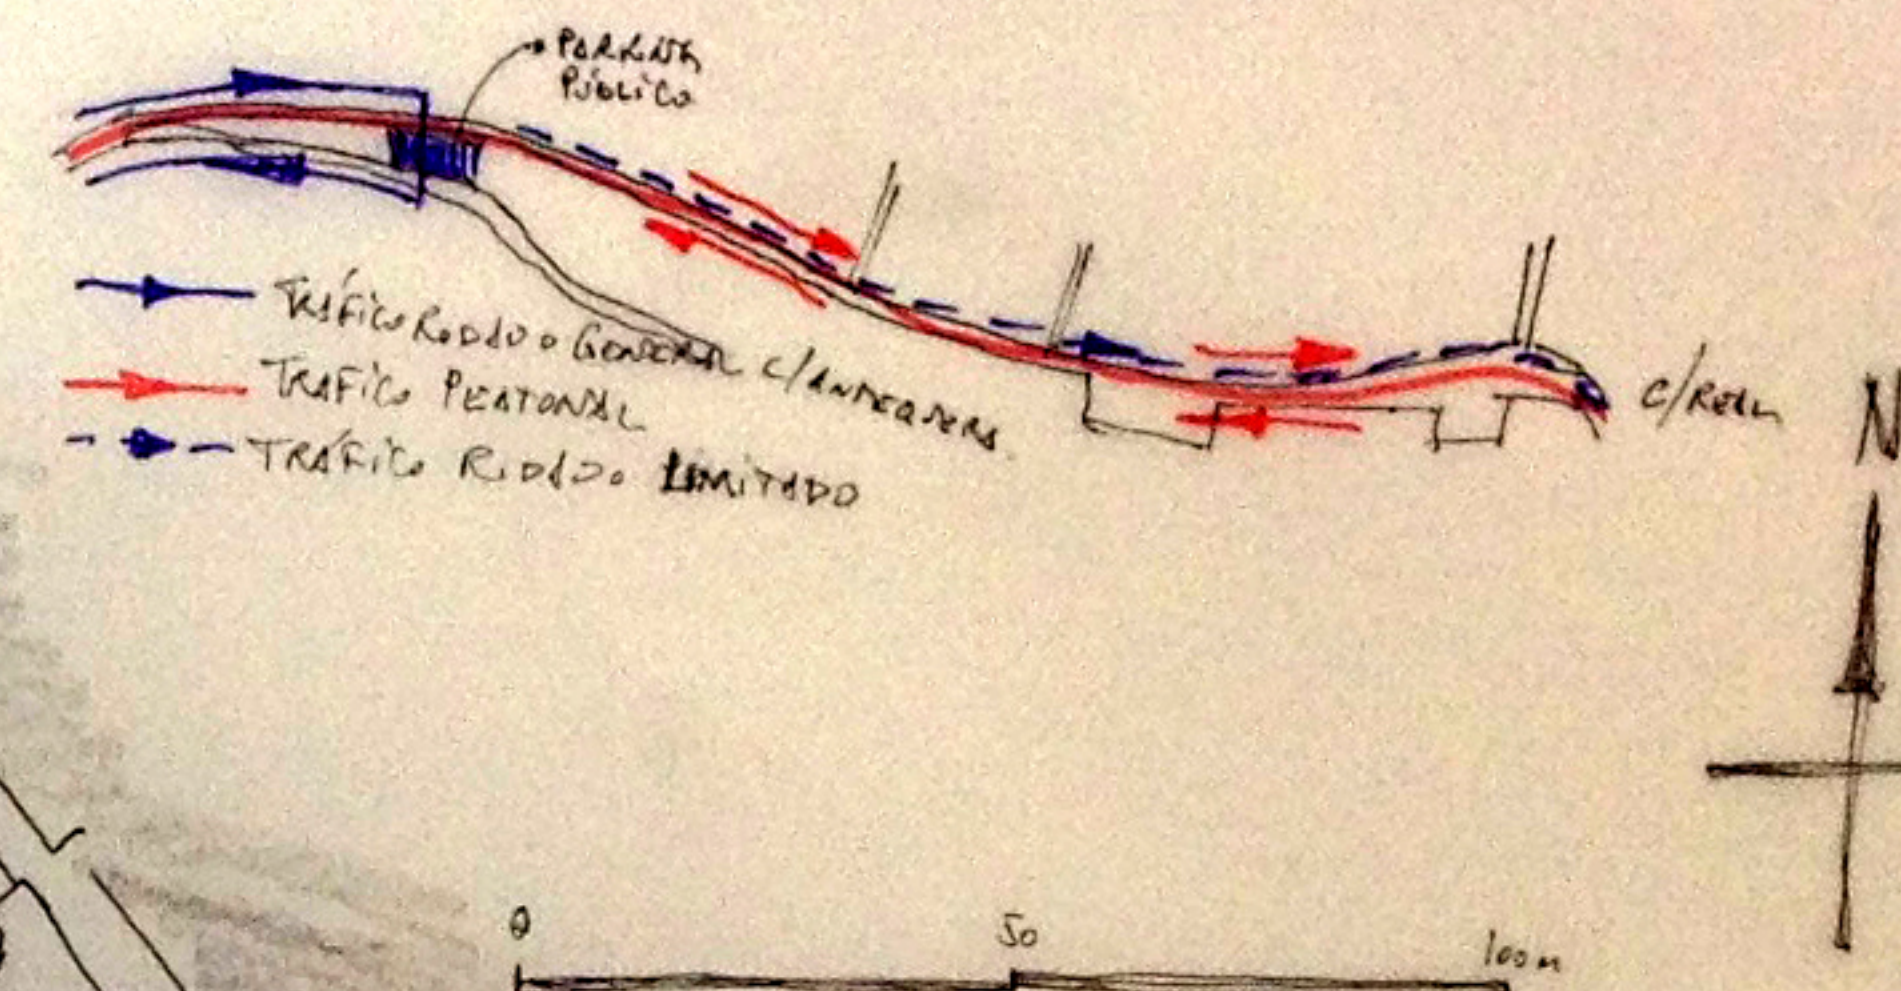


ACTUACIÓN: ESPACIO VERDE - ZONA RECREO INFANTIL  
MIRADOR HACIA LA VERGA - RÍO GONIL


ACTUACIÓN: PARKING PÚBLICO - ACCESO POR C/REAL  
SALIDA POR C/ ANTEQUERA  
LOCALIZACIÓN DE CONTENEDORES SOTERRADOS

ACTUACIÓN ZONA RECREO INFANTIL  
LUMINARIA DE PARED (LUMINARIO DE BARRERAS 100)


ESQUEMA ACTUACIÓN PARKING

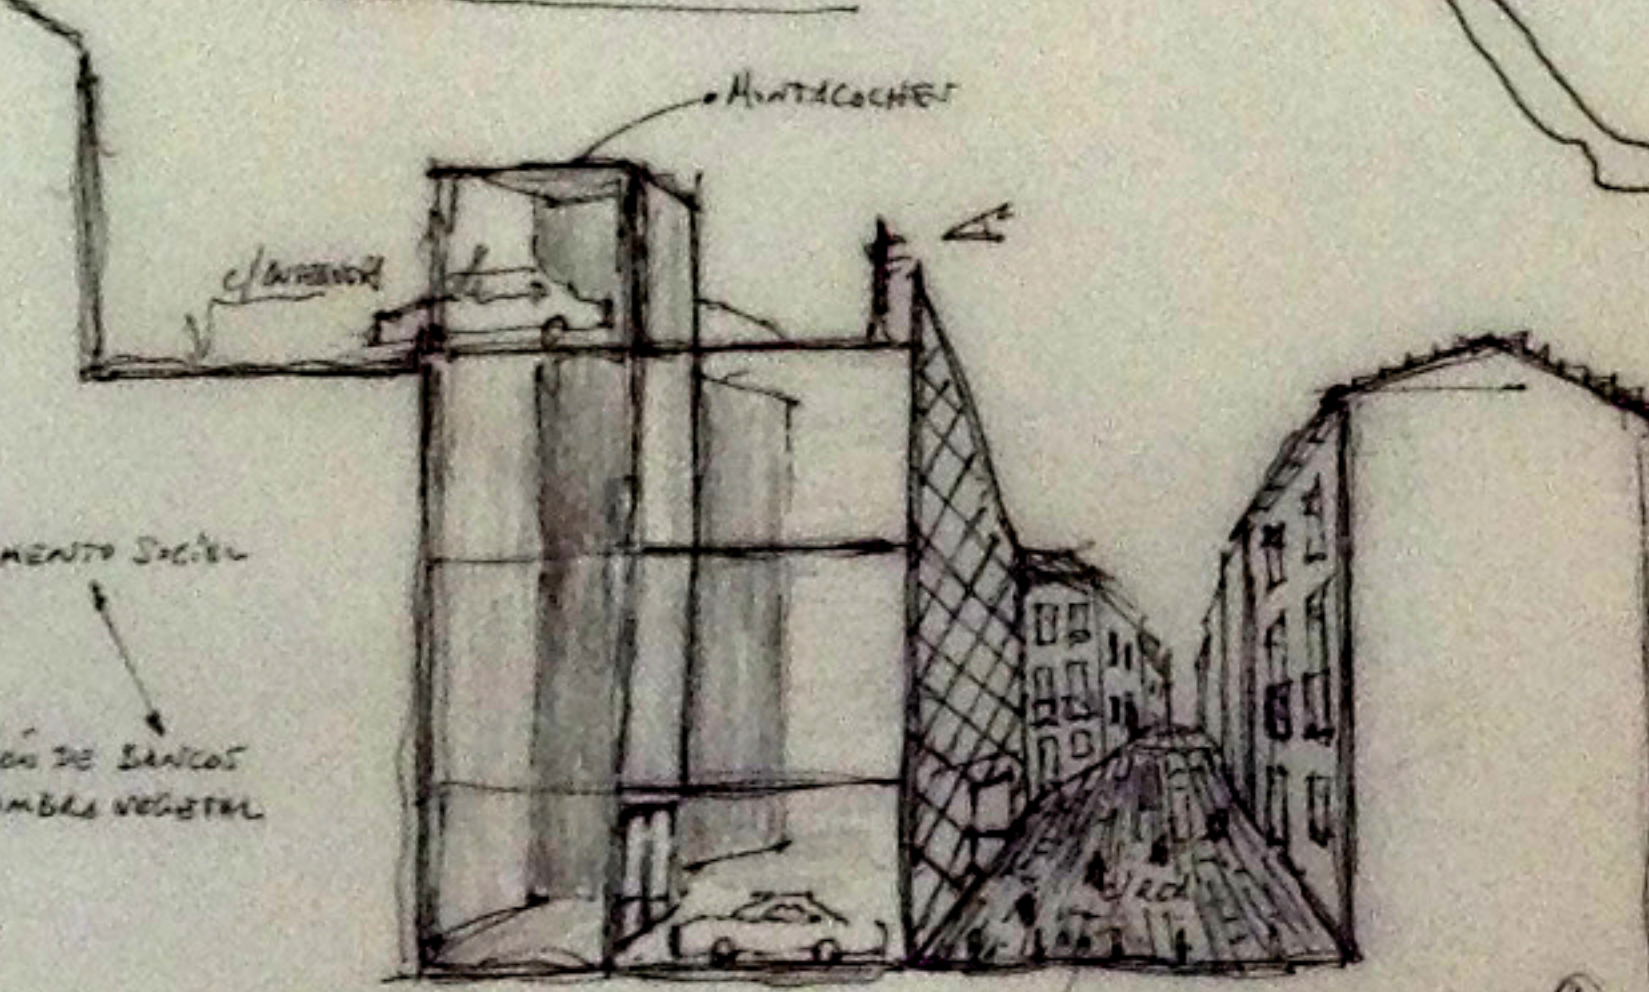

ESQUEMA PARKING - PLANTA

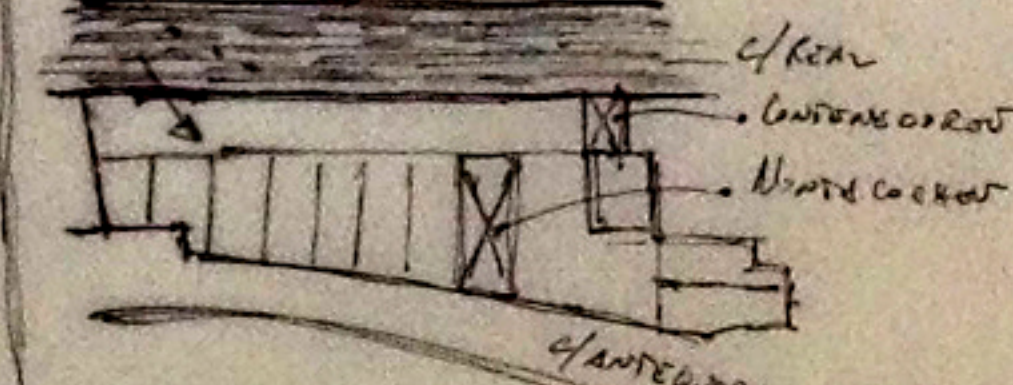

ACTUACIÓN: ADECUACIÓN ESPACIOS LIBRES  
LOCALIZACIÓN DE CONTENEDORES SOTERRADOS  
ZONA DE RECREO INFANTIL

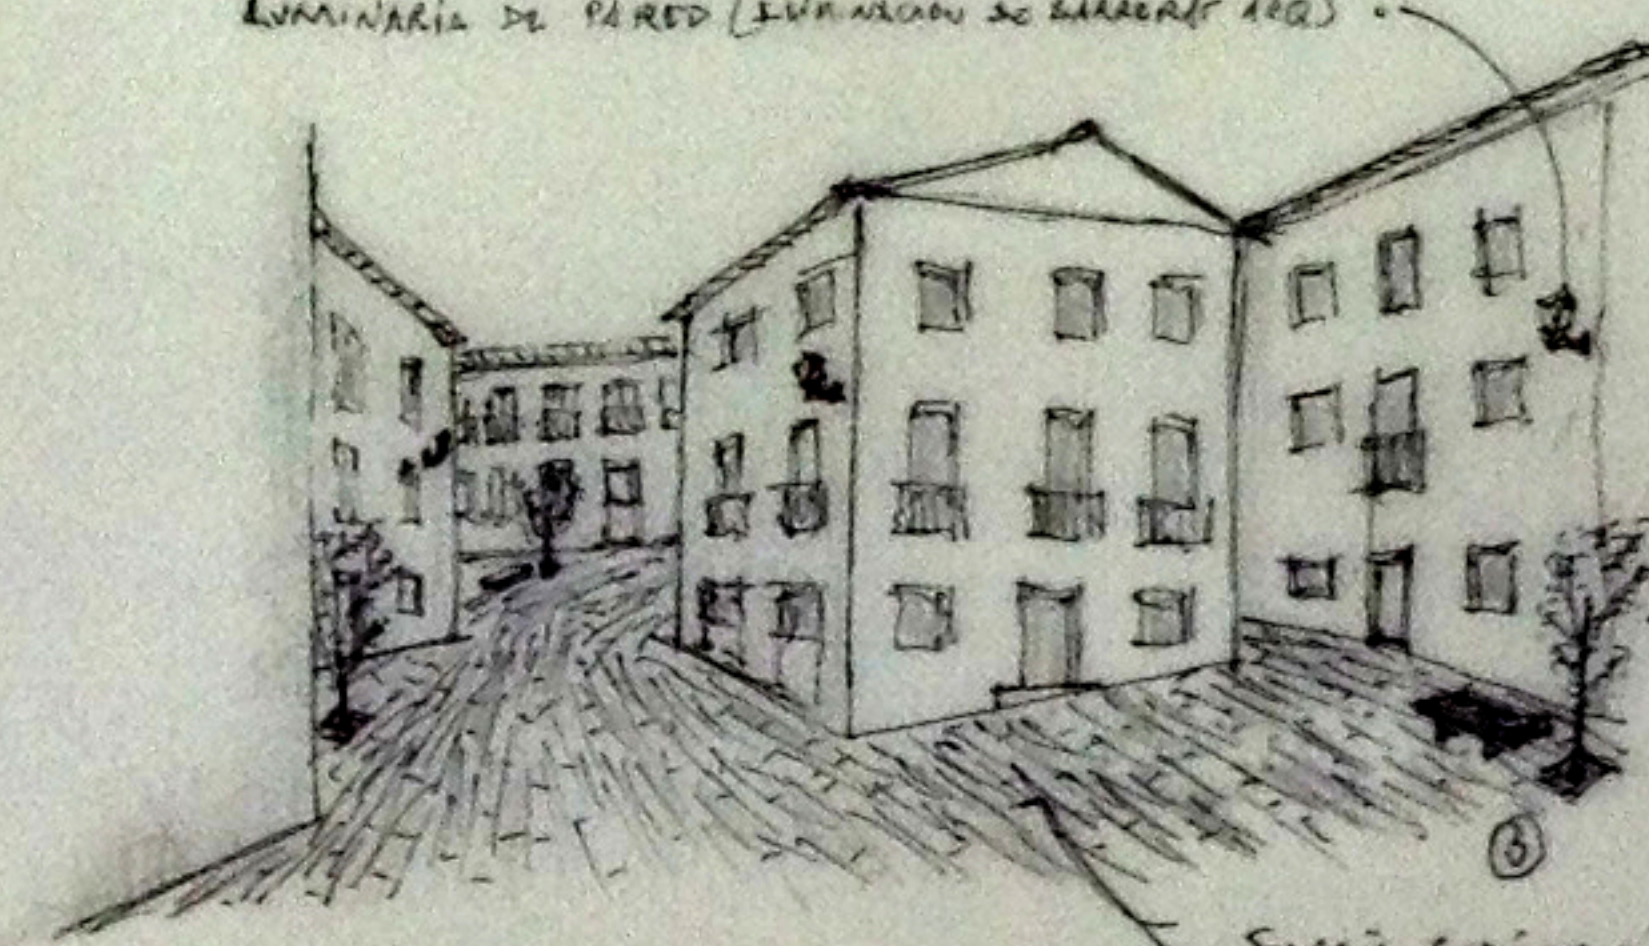

SOLARIA CONTIGUOS SIN ESCALONES (ELIMINACIÓN DE BARRERAS)  
TIPO TERREJO DE GRANITO REJUNTADO

- VIAL - (ZONA DE ACTUACIÓN)
- ESPACIOS LIBRES - SOLARES (ZONA DE ACTUACIÓN)
- ZONAS VERDES - PLAZAS (ZONA DE ACTUACIÓN)
- EQUIPAMIENTOS ADMINISTRATIVOS - CULTURALES (GENERADORES DE TRAFICO - FLUJO PEATONAL)

6. APLICACIÓN DE ORDENANZA ESPECÍFICA SOBRE ORNATO PÚBLICO (FACHOS - MEDIANERAS)
5. DOTACIÓN DE MOBILIARIO URBANO Y ELEMENTOS VEGETALES (NO SE PUEDE APLICAR EN CALLE)
4. SOBRE EL VIAL PRINCIPAL (C/REAL) PLANTEAMOS UNA PAVIMENTACIÓN CONTINUA SIN ESCALONES (BARRERAS ARQUITECTÓNICAS) Y SIN DELIMITAR ZONAS DE PASO DICHA PAVIMENTACIÓN SE REALIZA CON UN MATERIAL PÉTRICO ABORDADO QUE EVITE RESBALONES. EL SENTIDO DEL DESPIECE ENFATIZA EL ELEMENTO LINEAL
3. PLANTEAMOS UN TRAMO DE CALLE COMPARTIDA (PEATÓN - TRAFICO LIMITADO A TAXI BUS Y RESIDENTES) DESDE EL PARKING HACIA LA BIBLIOTECA
2. PLANTEAMOS UN PARKING PÚBLICO QUE GENERA 2 FUNCIONES: A) APLICAMIENTO B) DERIVA EL TRAFICO RODADO A LA CALLE INTERJERVA (PEATONAL A C/REAL)
1. PLANTEAMOS EL FOMENTO DEL USO COMERCIAL EN PLANTA BAJA, CENTRANDO EN ESTE COMERCIAL Y POTENCIANDO EL USO ADMINISTRATIVO-CULTURAL FOMENTAR EL USO COMERCIAL (FACHOS DE ADMINISTRATIVOS - SUBVENCIONES)

