
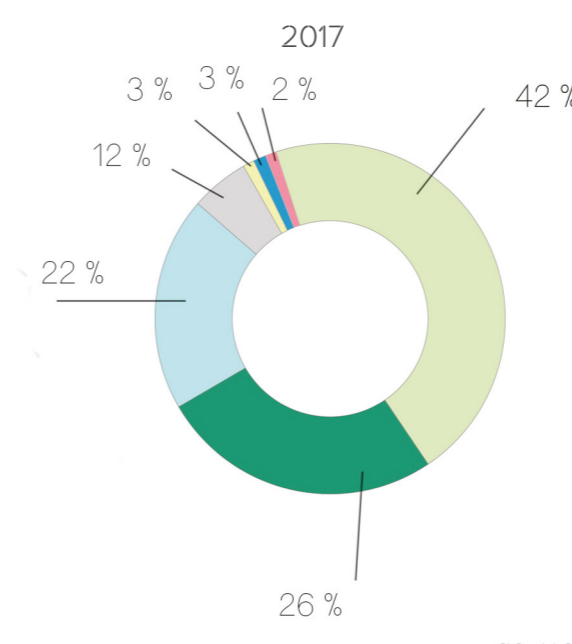





BOGOTÁ

EJES ECOLÓGICOS

ALVARO RUEDA PLATA / BEGOÑA RUIZ RODRIGUEZ / JULIETTE CHEVALIER

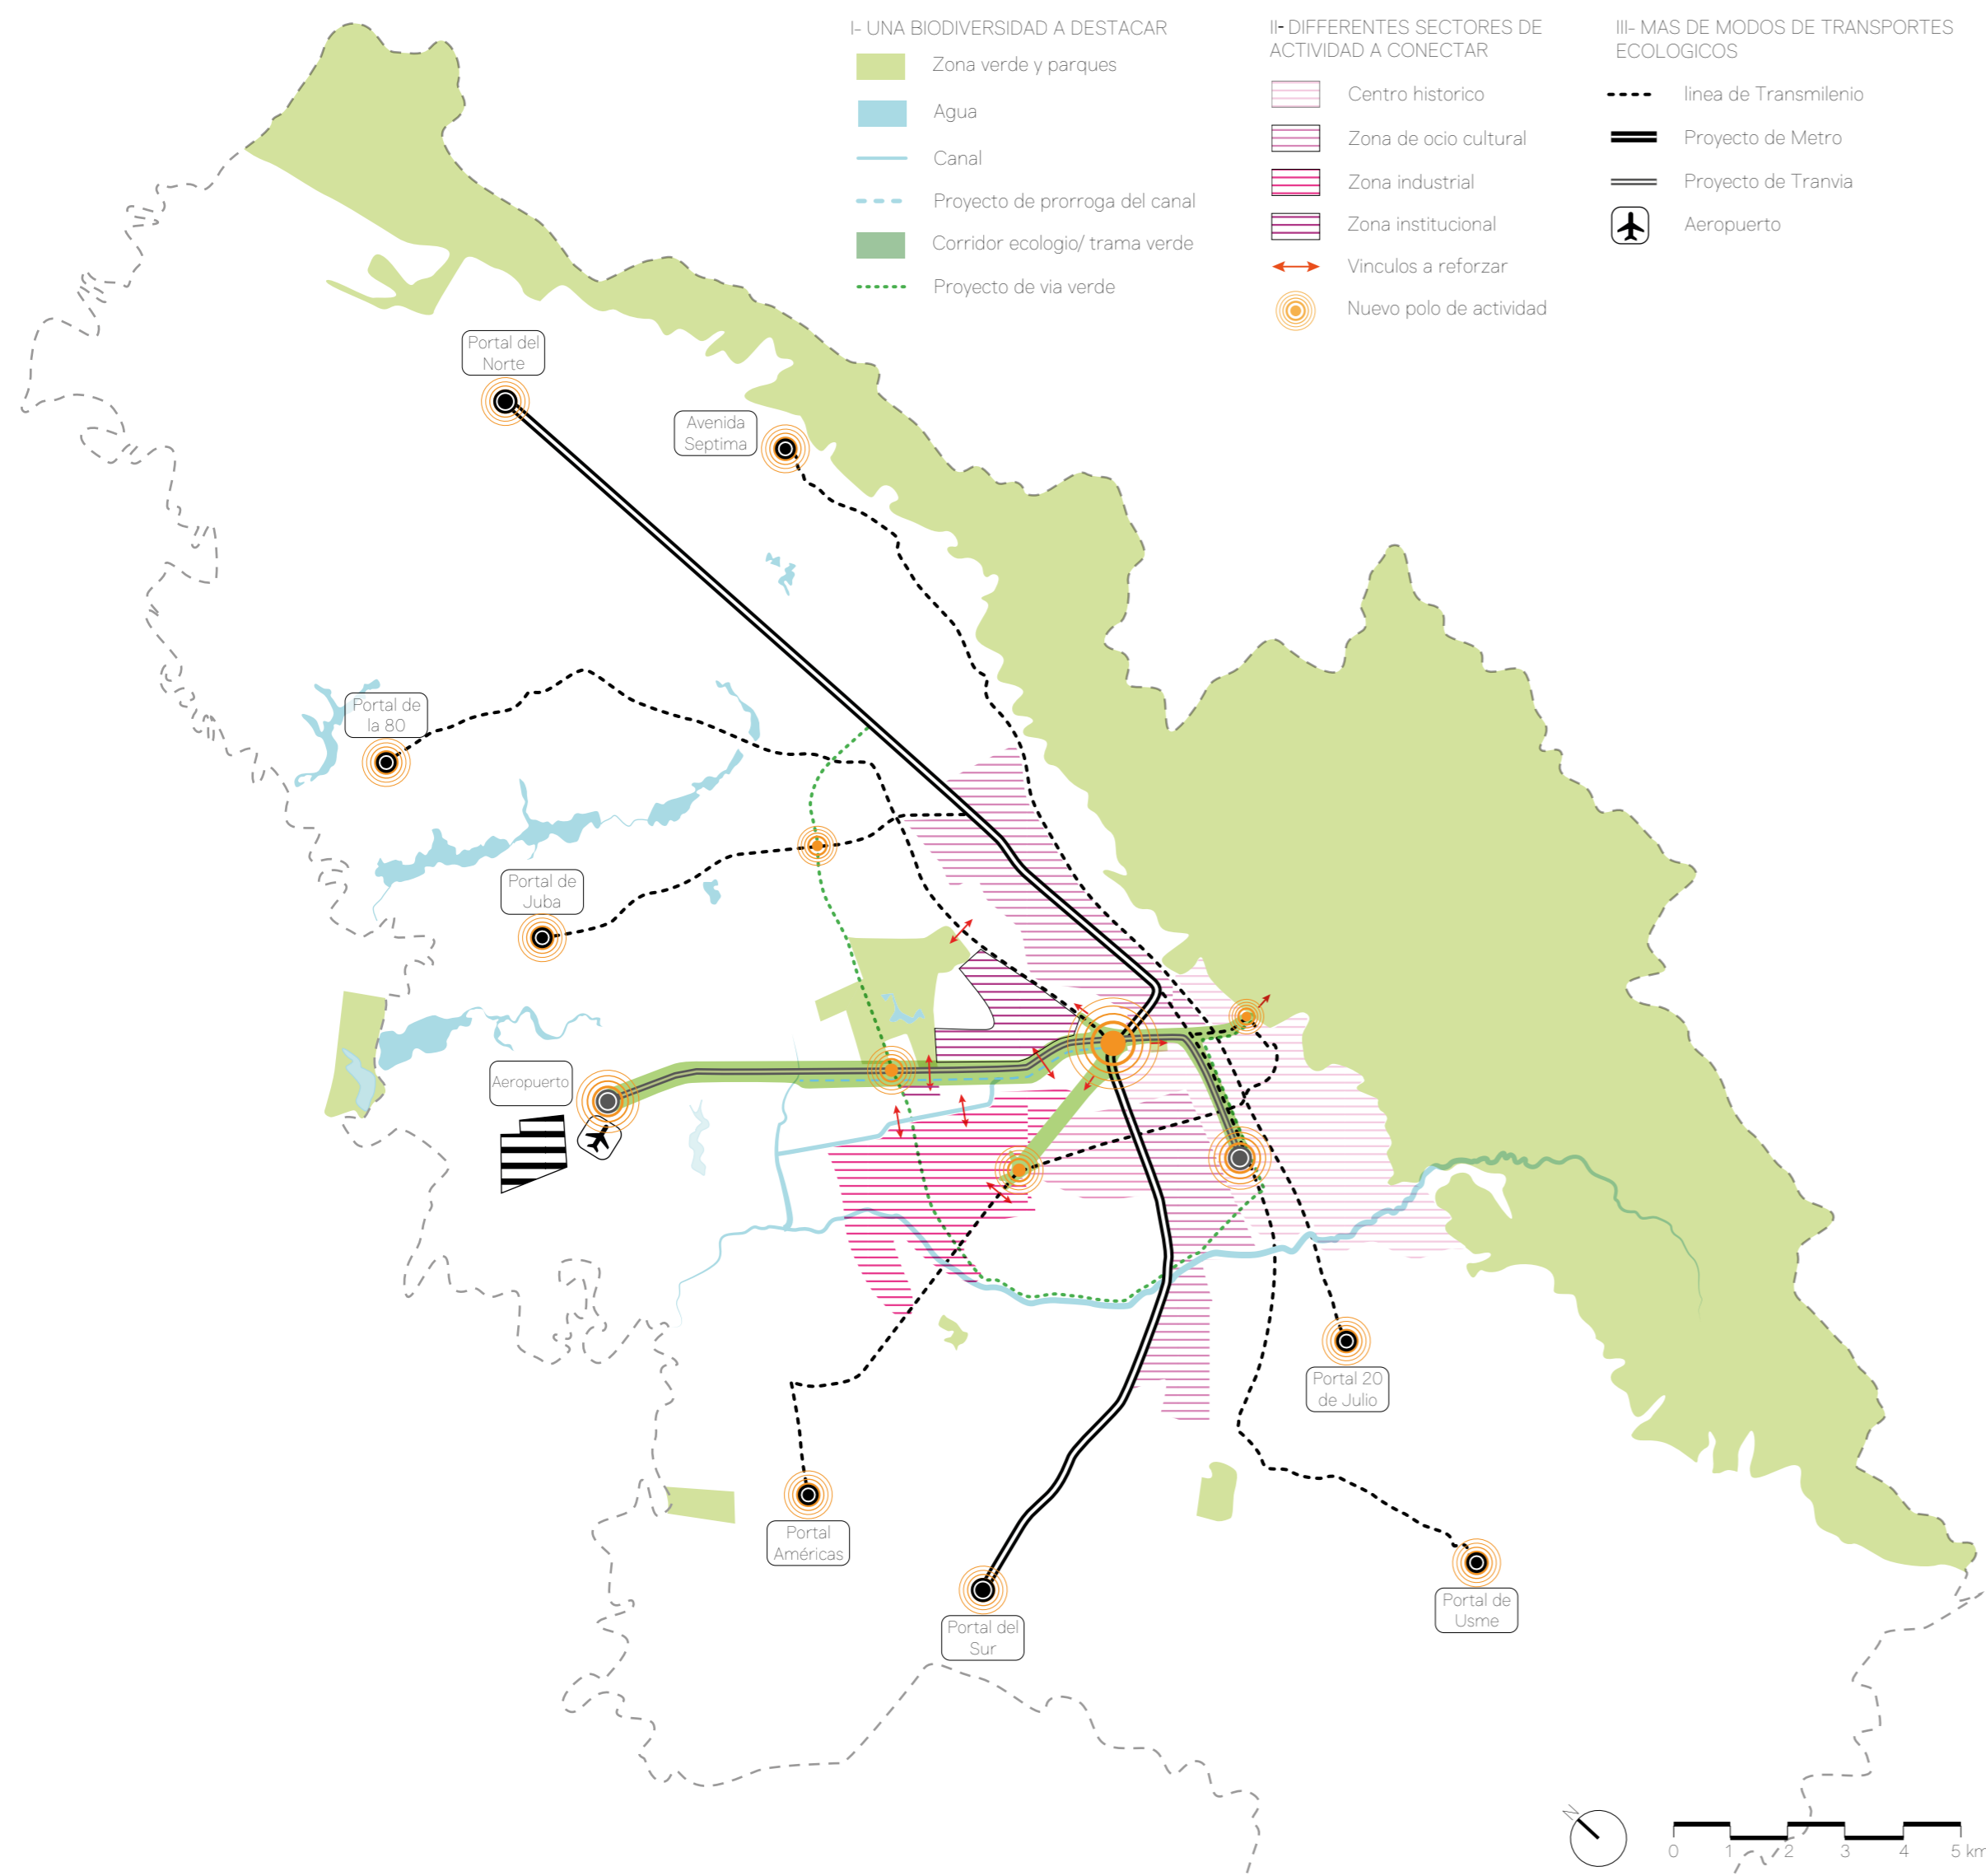


DIAGRAMAS DE MOBILIDAD

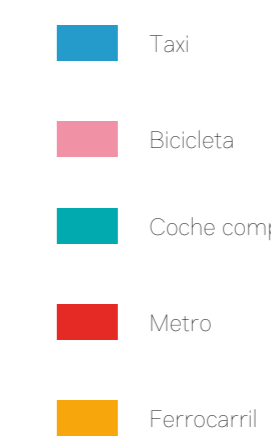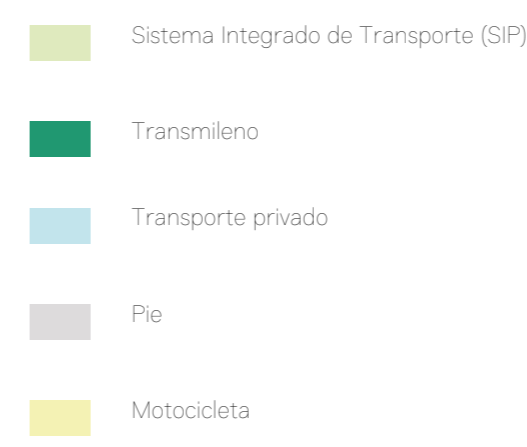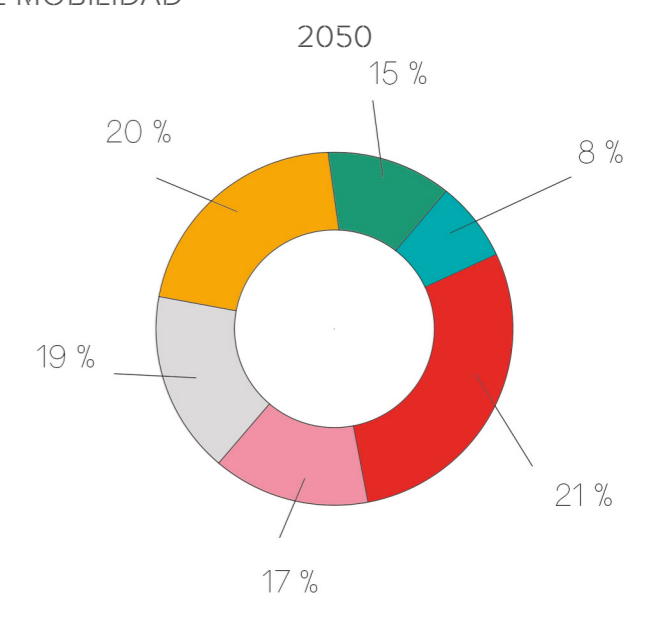

En este proyecto partimos de un futuro aje central que alberga uno de los principales focos de actividad en Bogotá.

Destaca la ausencia de vehículo por medios de transporte eficiente y por zonas verdes que incitan al peatón poder realizar actividades al aire libre. Esto permite la interrelación social entre los distintos estratos sociales que alberga la ciudad.

Se basa en la construcción de una serie de edificios que combinan comercios, oficinas y viviendas acompañando de un edificio de carácter público el cual alberga varios usos como biblioteca, zonas deportivas y cubierta verde transitable.

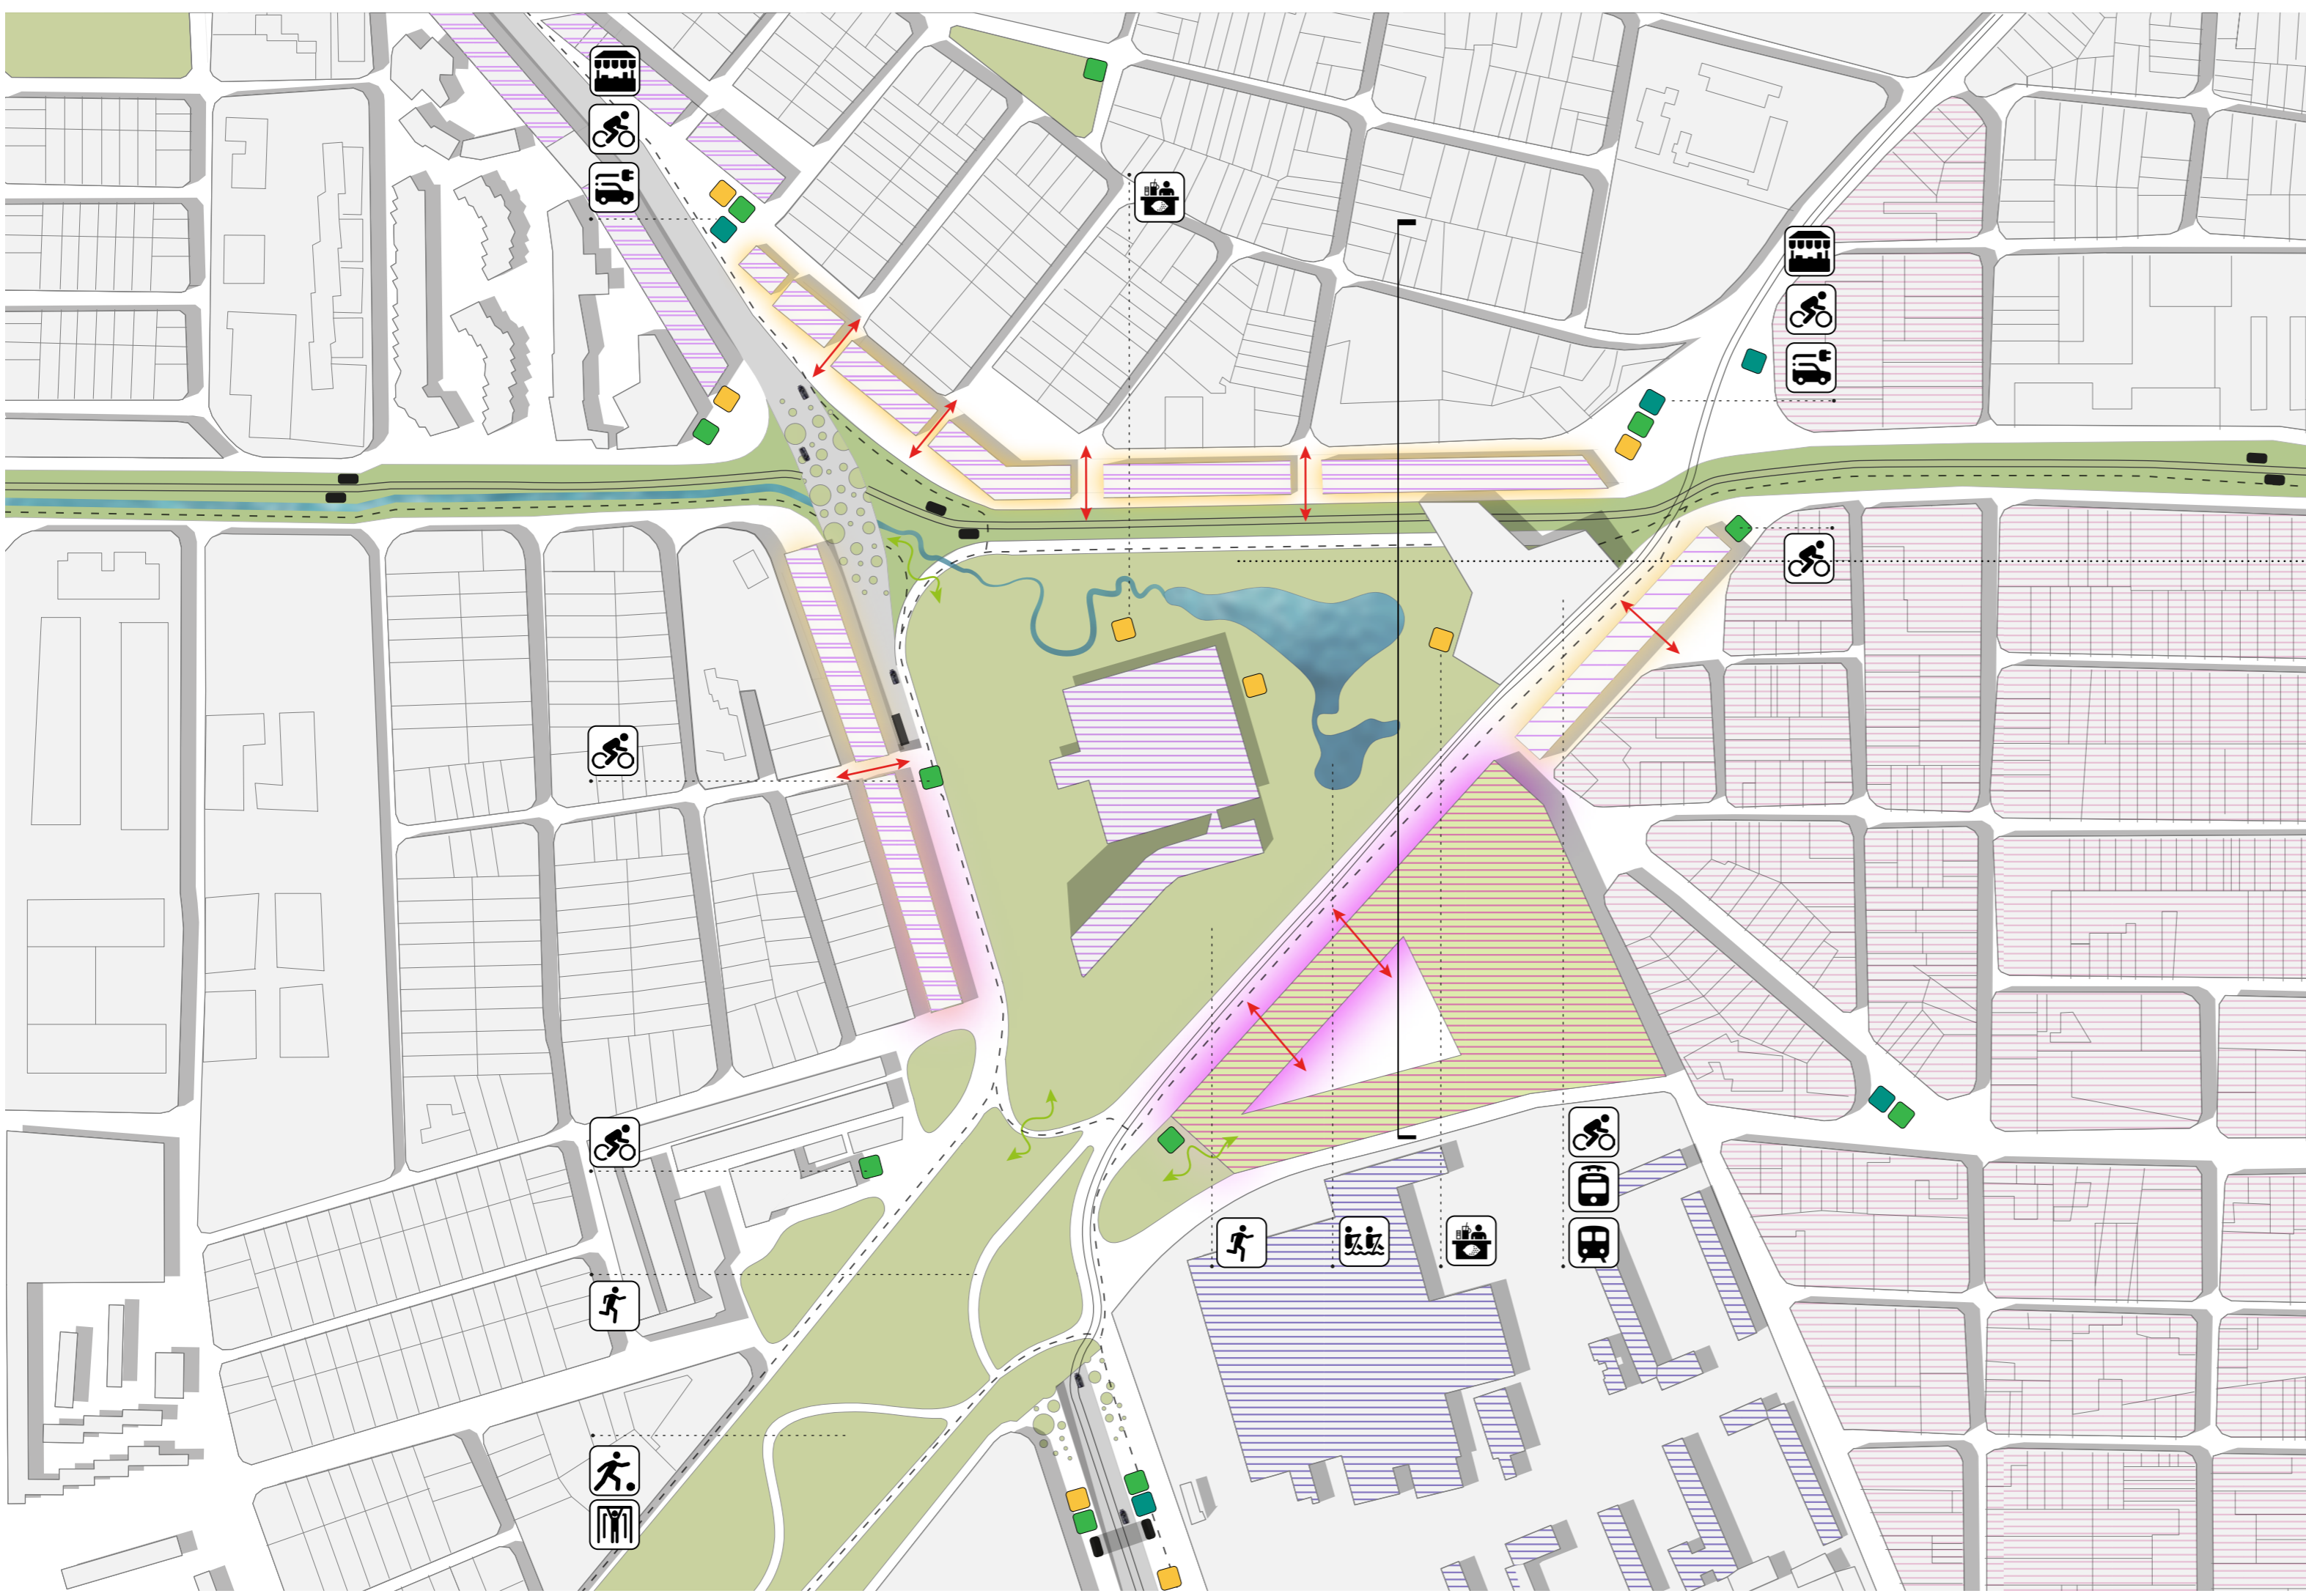

REPARTICION DE LOS USOS

0 10 20 30 40 50 m