



VIVIENDA A
E: 1/100



CUBIERTA

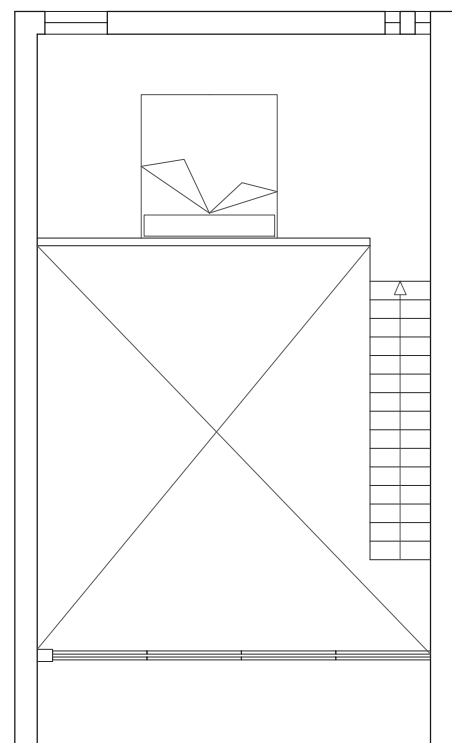

PLANTA PRIMERA

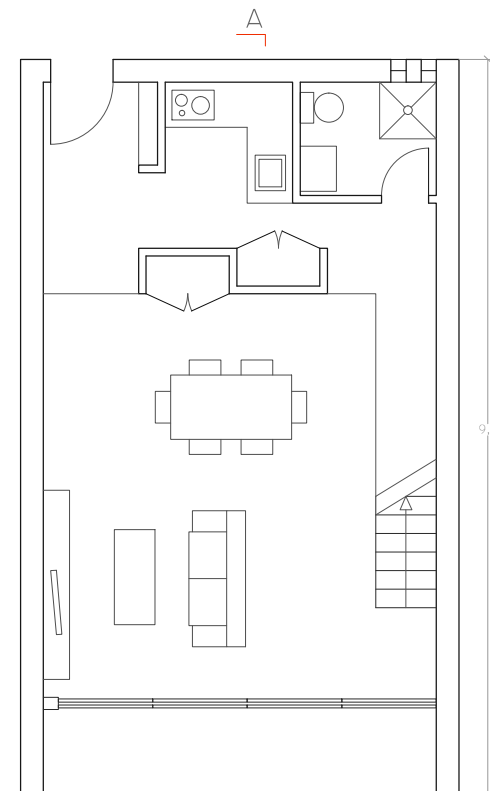

PLANTA BAJA

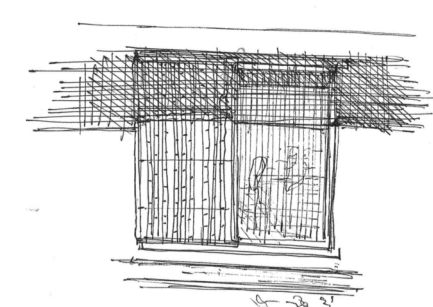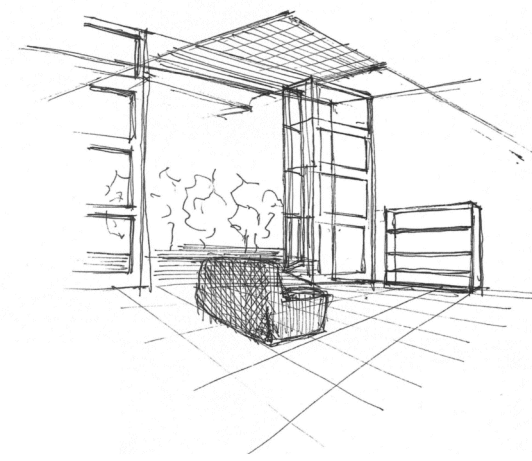

BRISE-SOLEIL REALIZADOS CON CAÑAS SILVESTRES DEL LUGAR

ES LA ACEQUIA EL CAMINO QUE TE LLEVA A TU CASA






AL FINAL DEL RECORRIDO DEL PROYECTO, LA VIVIENDA QUEDA DEFINITIVAMENTE ANCLADA A LA ACEQUIA. ES ELLA LA QUE CONDUCE AL HABITANTE A SU HOGAR, A TRAVÉS DE UN SERIE DE PLATAFORMAS QUE DAN ACCESO A LAS VIVIENDAS O A UN ESPACIO EXTERIOR COMUNITARIO.

PARA DAR MAYOR PESO Y FUERZA A ESTE HECHO, LAS VIVIENDAS TIENEN UNA DIRECCIONALIDAD MUY CLARA EN CUANTO AL ESPACIO DEL QUE SE APROPIAN.


ADEMÁS ENTRE LAS DIFERENTES PLATAFORMAS SURGEN HUERTOS DE CULTIVO, RECOLECCIÓN Y CONSUMO PROPIO PARA LOS MIEMBROS DE LA COOPERATIVA.

A TRAVÉS DE UNAS GRANDES CRISTALERAS Y BRISE-SOLEIL MÓVILES SE ARTICULA EL SISTEMA DE VENTILACIÓN-ILUMINACIÓN DE TODA LA CASA, AL SER EL SALÓN, Y PIEZA CENTRAL DEL CONJUNTO LA ENTRADA DE CASI TODA LA LUZ QUE SE RECIBE.


LA VIVIENDA Y EL LUGAR

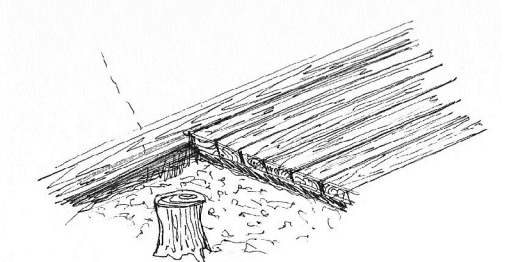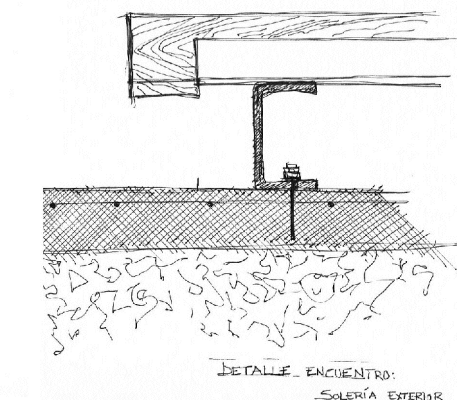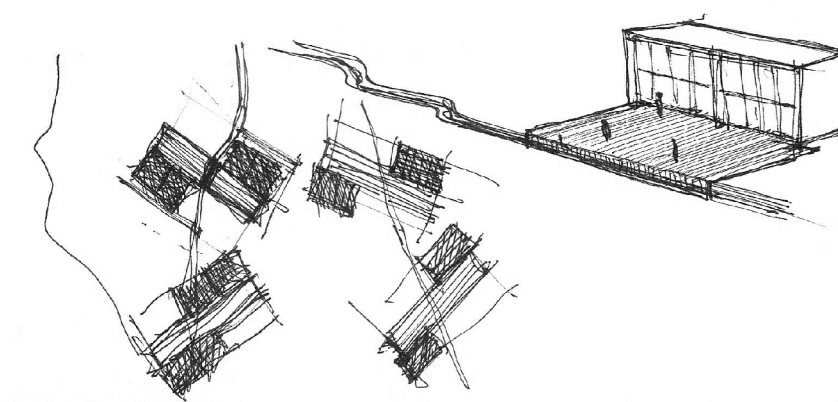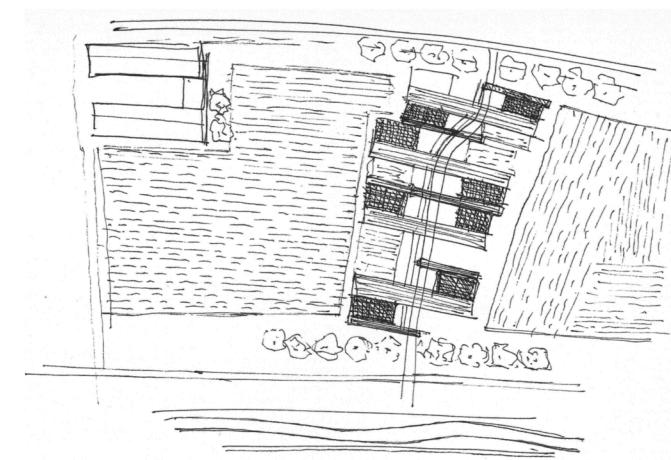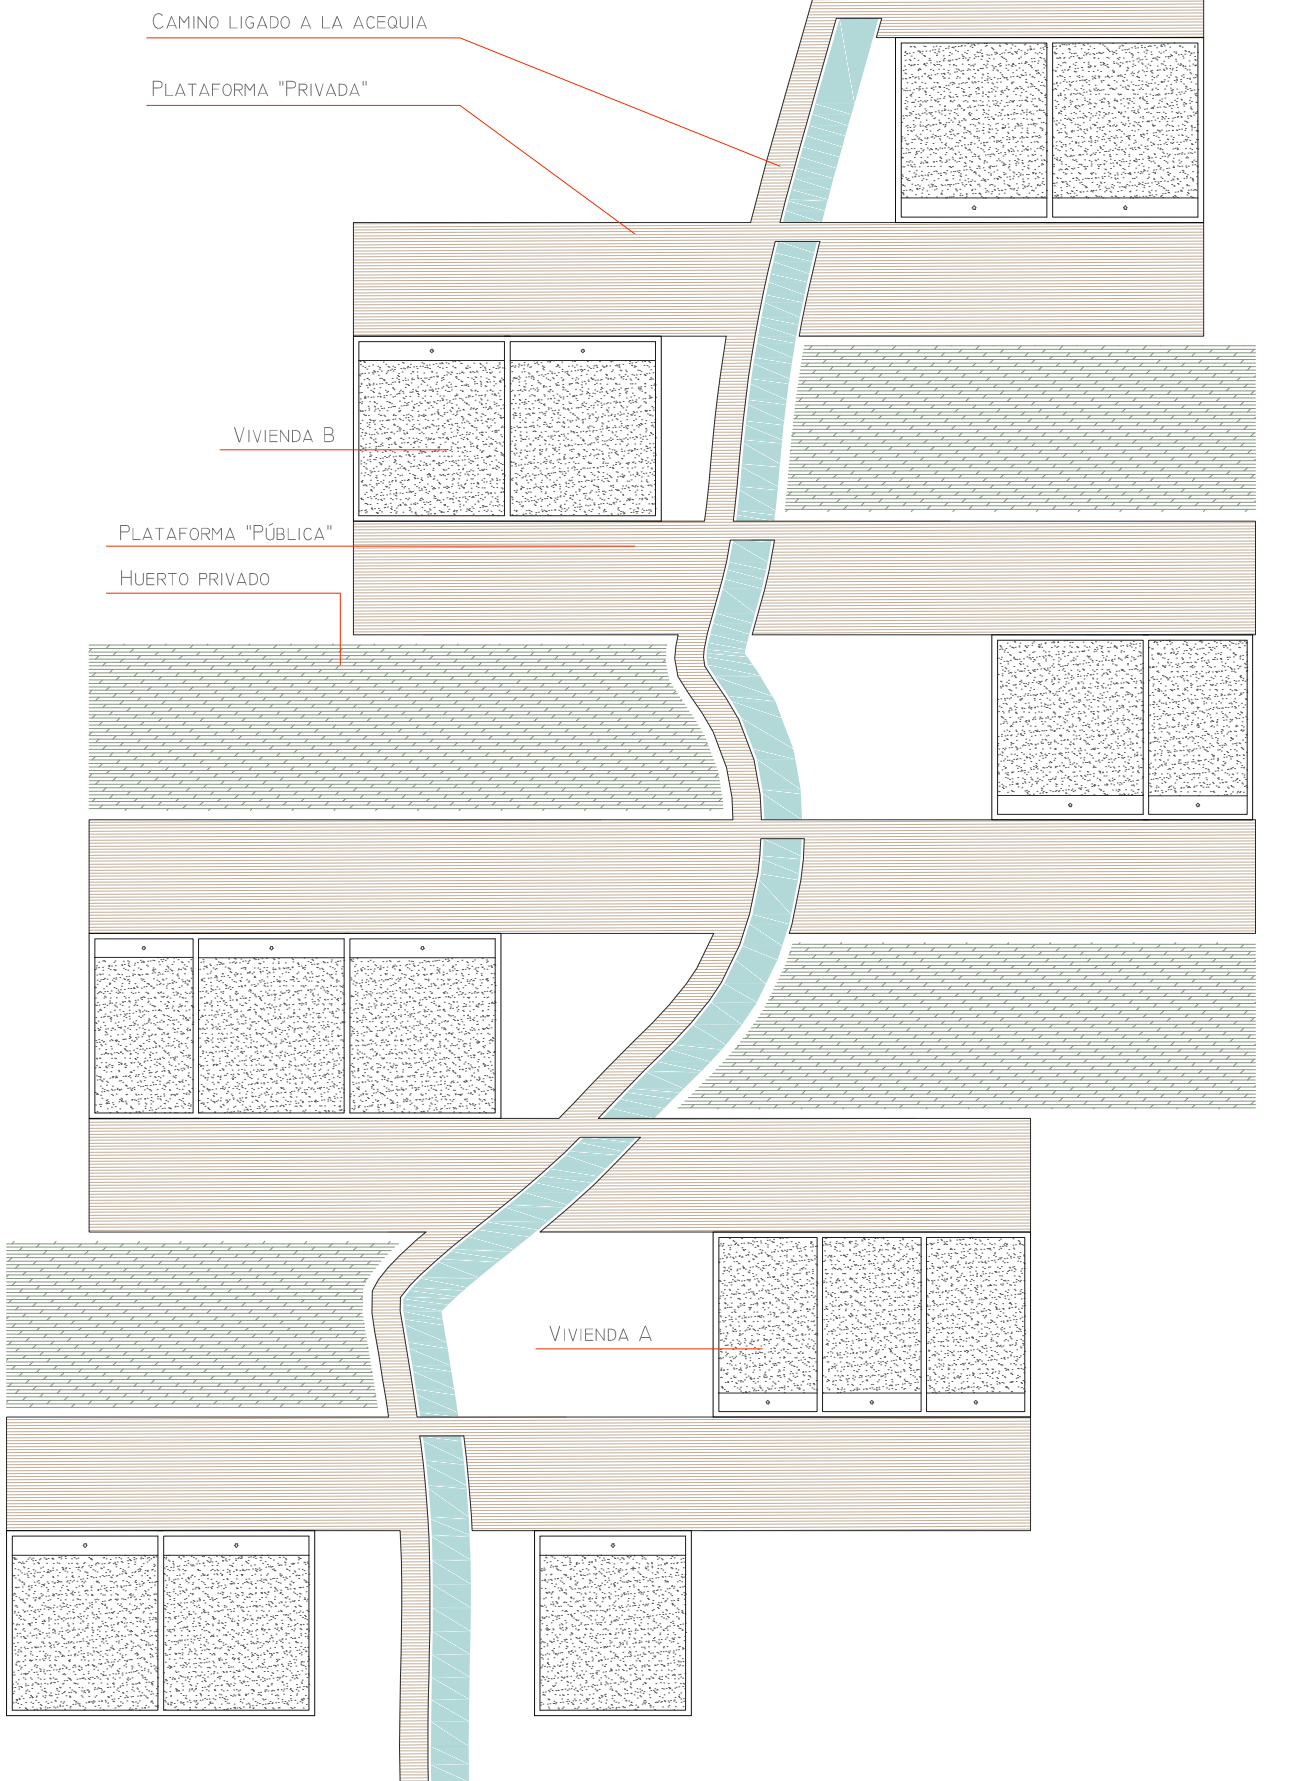


DETALLE ENCIENITO: SUELO EXTERIOR

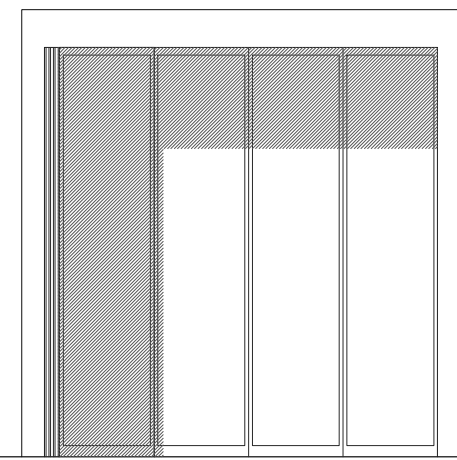


ALZADO FRONTAL
(BRISE-SOLEIL RECOGIDOS)

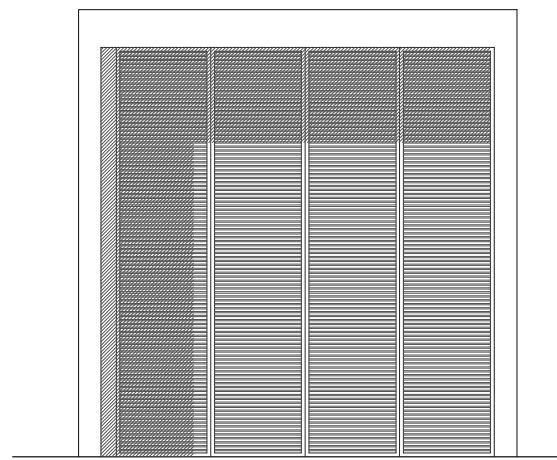

ALZADO FRONTAL
(BRISE-SOLEIL EXTENDIDOS)

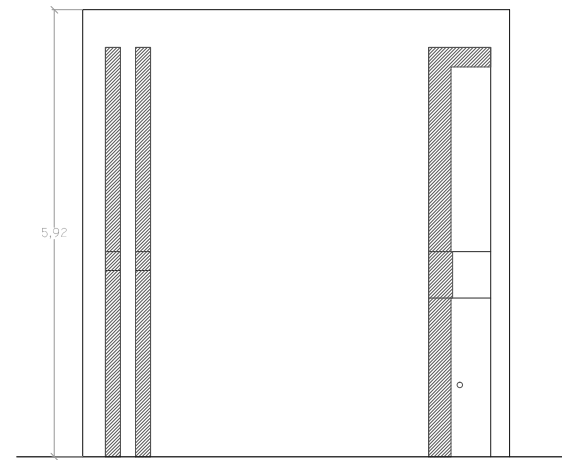


ALZADO TRASERO

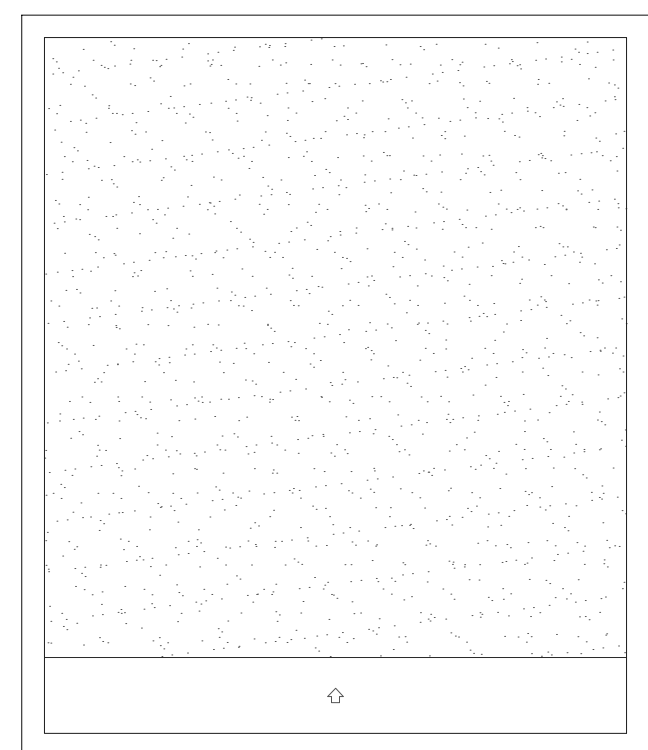


VIVIENDA B
E: 1/100


CUBIERTA

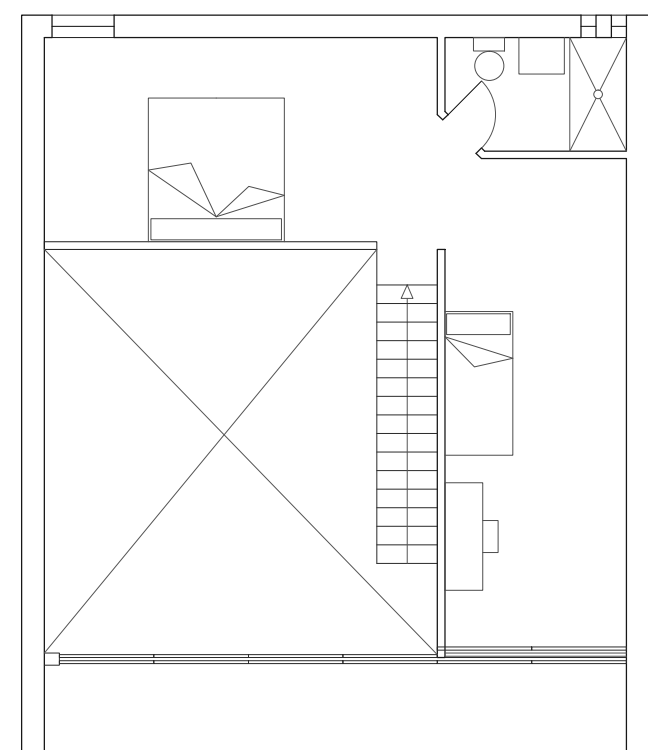


PLANTA PRIMERA

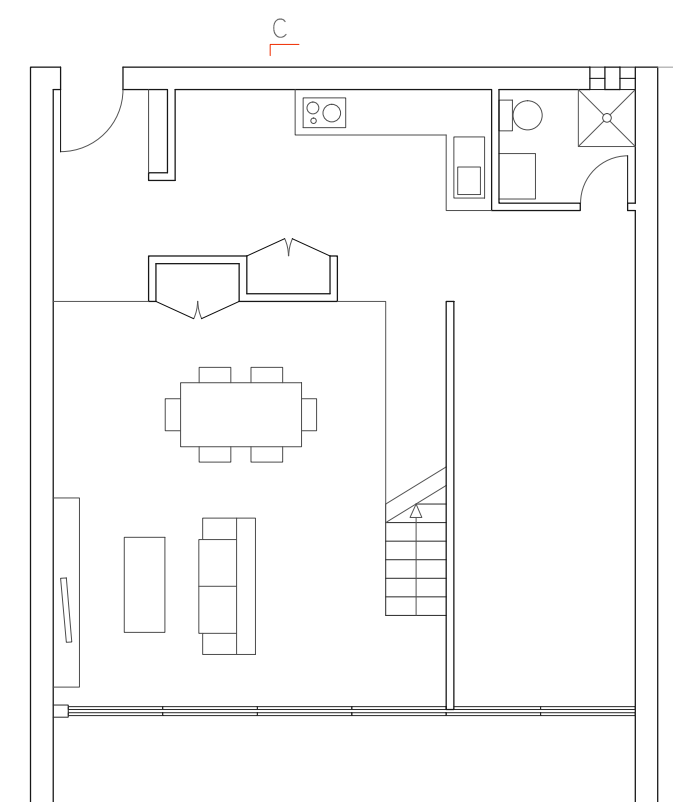


PLANTA BAJA

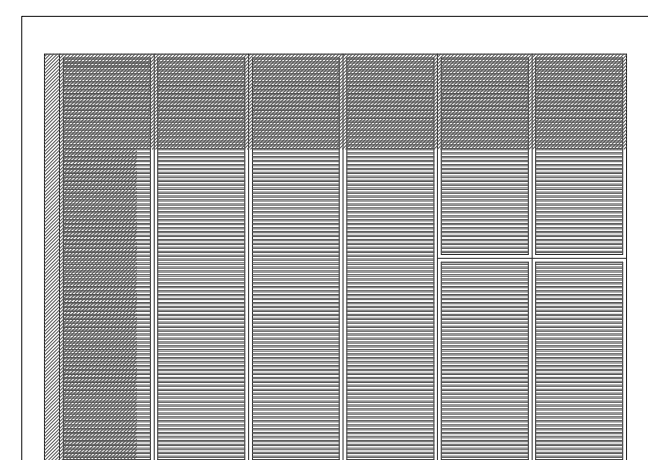


ALZADO FRONTAL (BRISE-SOLEIL EXTENDIDOS)

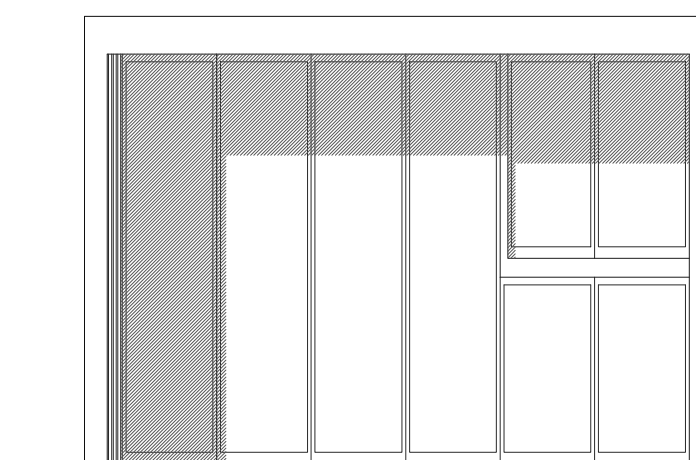


ALZADO FRONTAL (BRISE-SOLEIL RECOGIDOS)

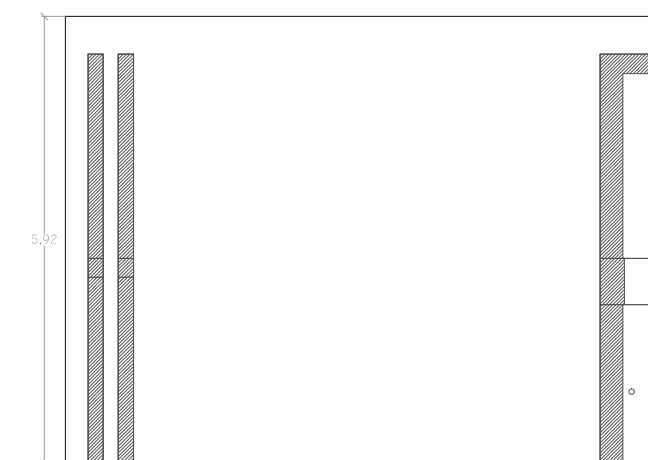

ALZADO TRASERO

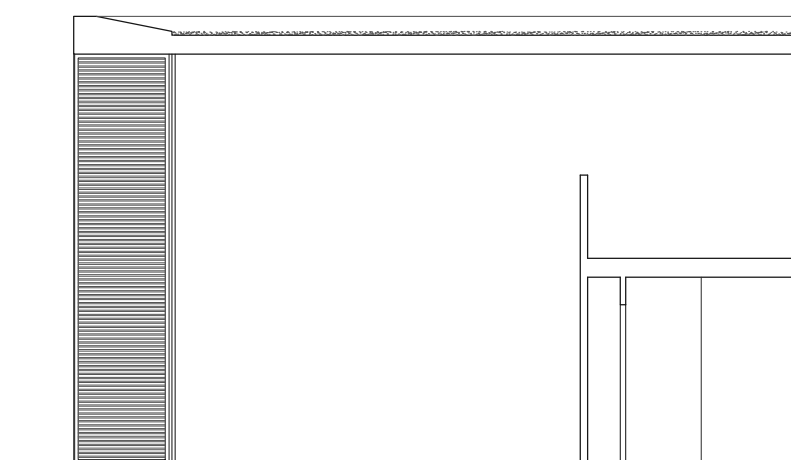

SECCIÓN AB

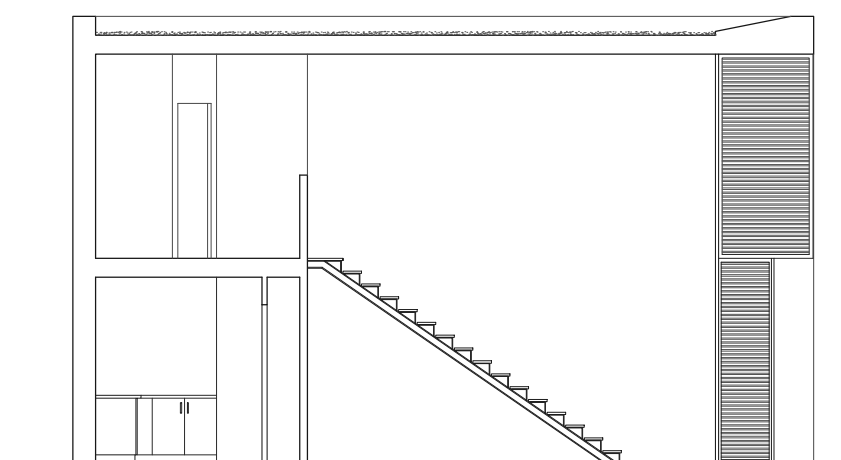

SECCIÓN CD