




E:1/2000 0 33 100

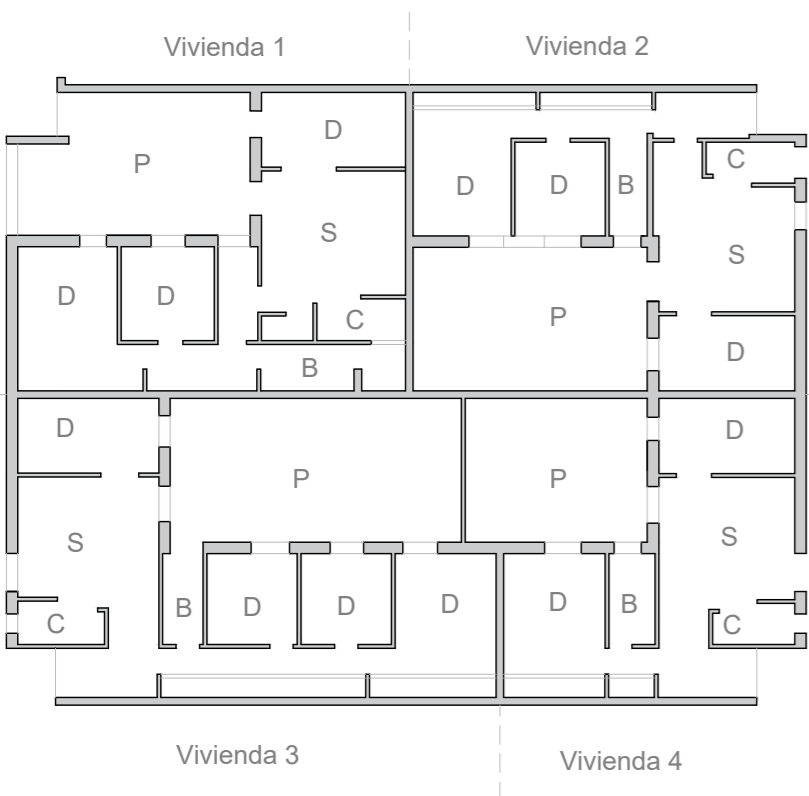


TIPOLOGÍA DE VIVIENDA E:1/200

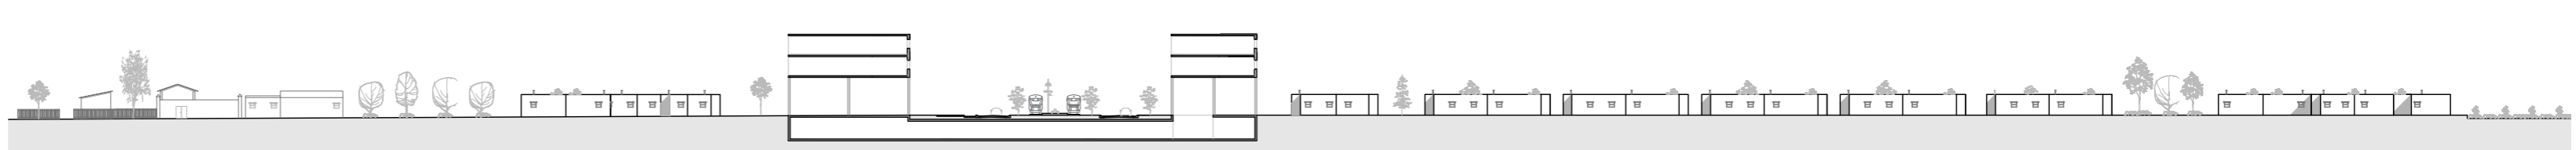

SECCIÓN LONGITUDINAL A-A E:1/1000

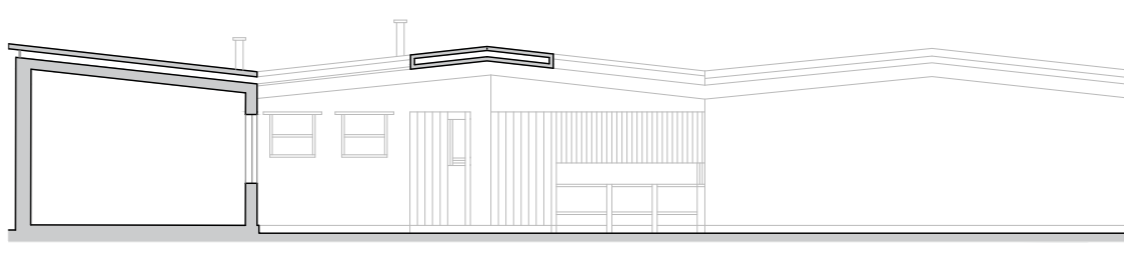

SECCIÓN DE VIVIENDA PATIO

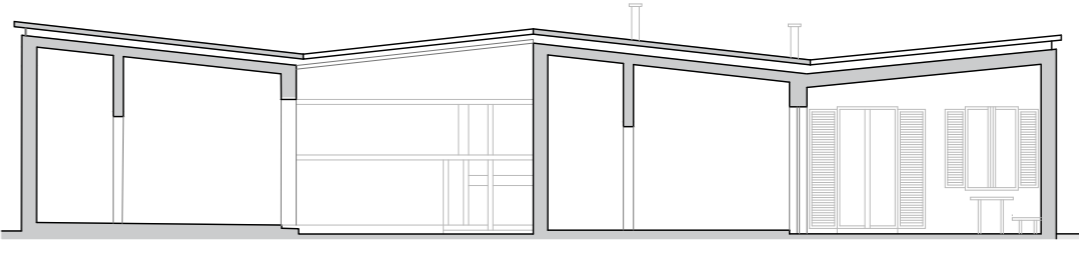

E:1/150

