



E. 1:2000 0 10 20 50 100




E. 1:150

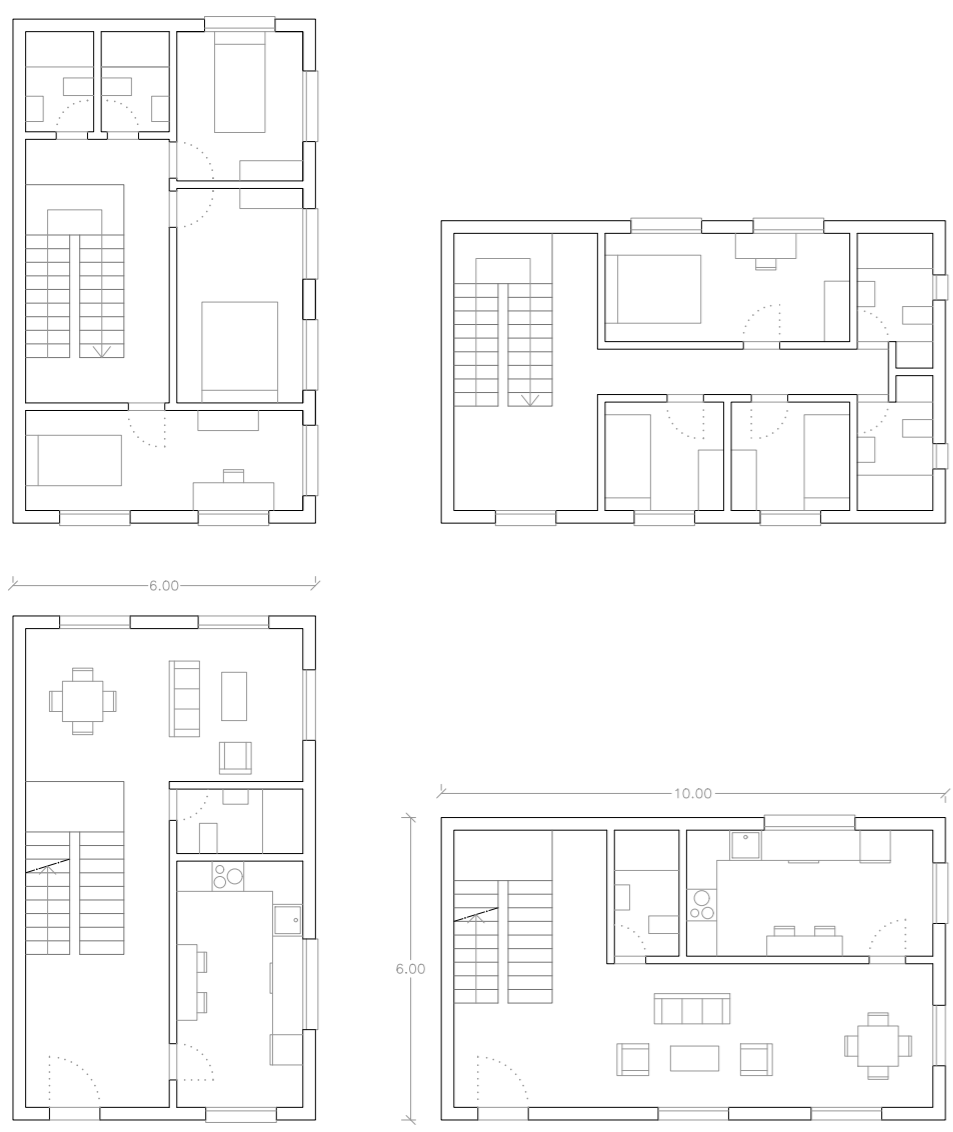


Esquema de relaciones

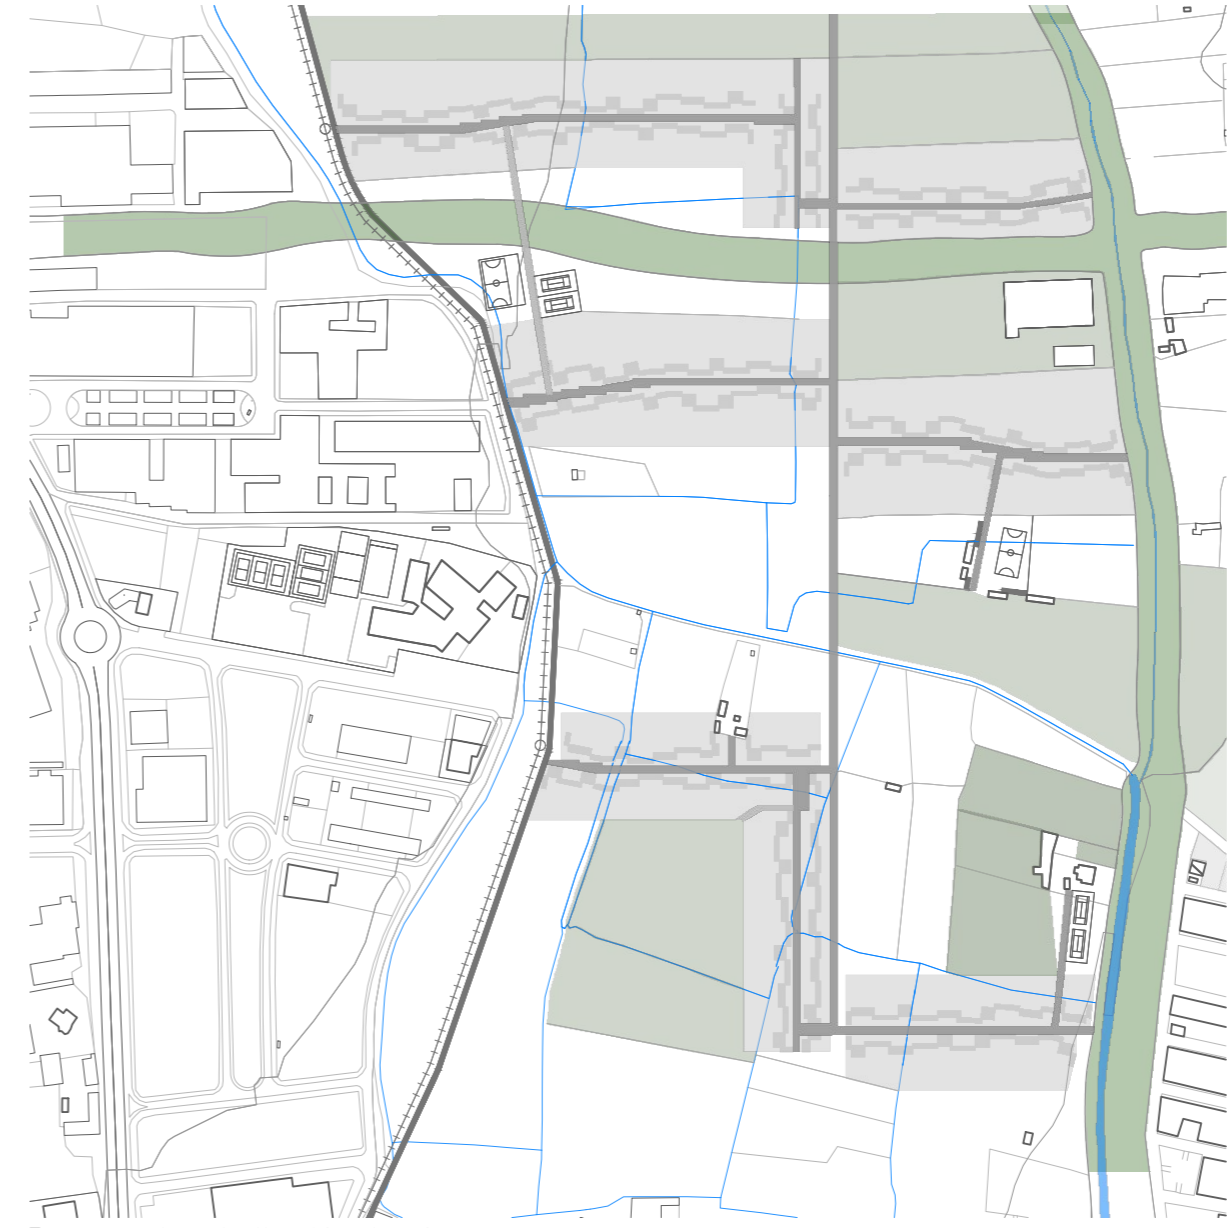


Esquema de privatización de vías

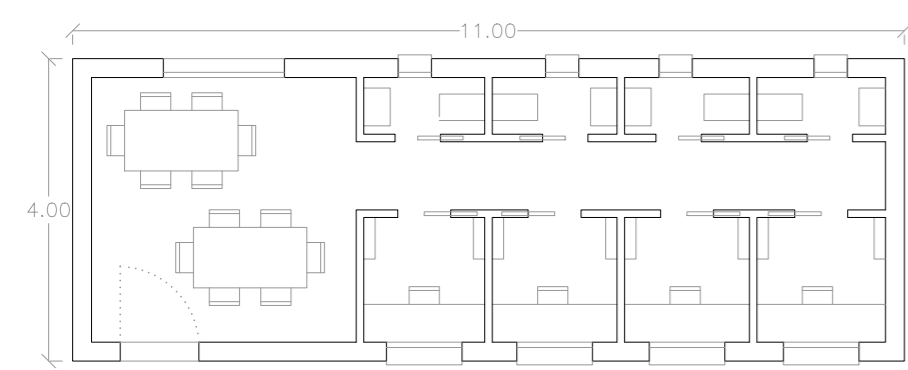

E. 1:100

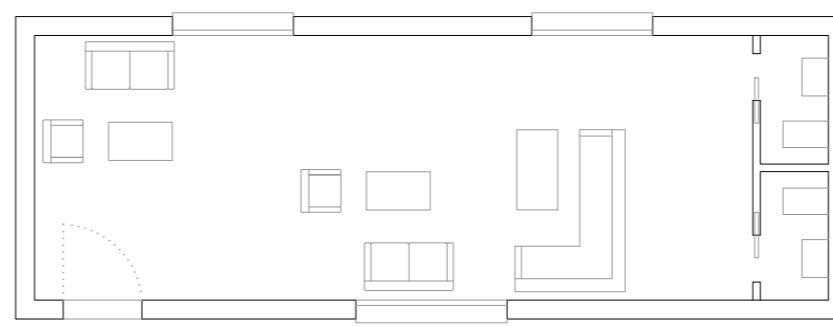

Siguiendo la referencia de La Martella se disponen operos por cada vivienda ofreciendo servicios tanto a nivel privado para los propietarios de la vivienda, como a nivel público ofreciendo pequeños comercios locales, zonas de coworking, áreas de descanso comunes, entre otros.

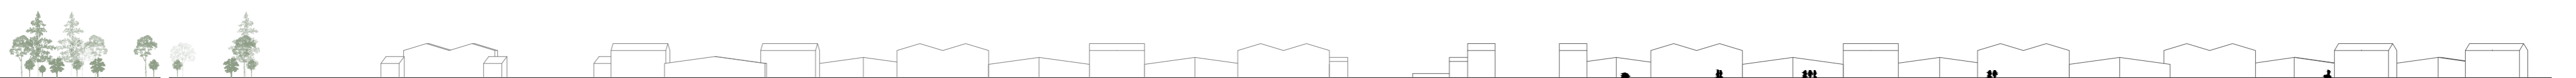

E. 1:1000 0 5 10 20 50



E. 1:500 0 2 5 10 20