



1. TIPOLOGÍA SUPERBLOCK

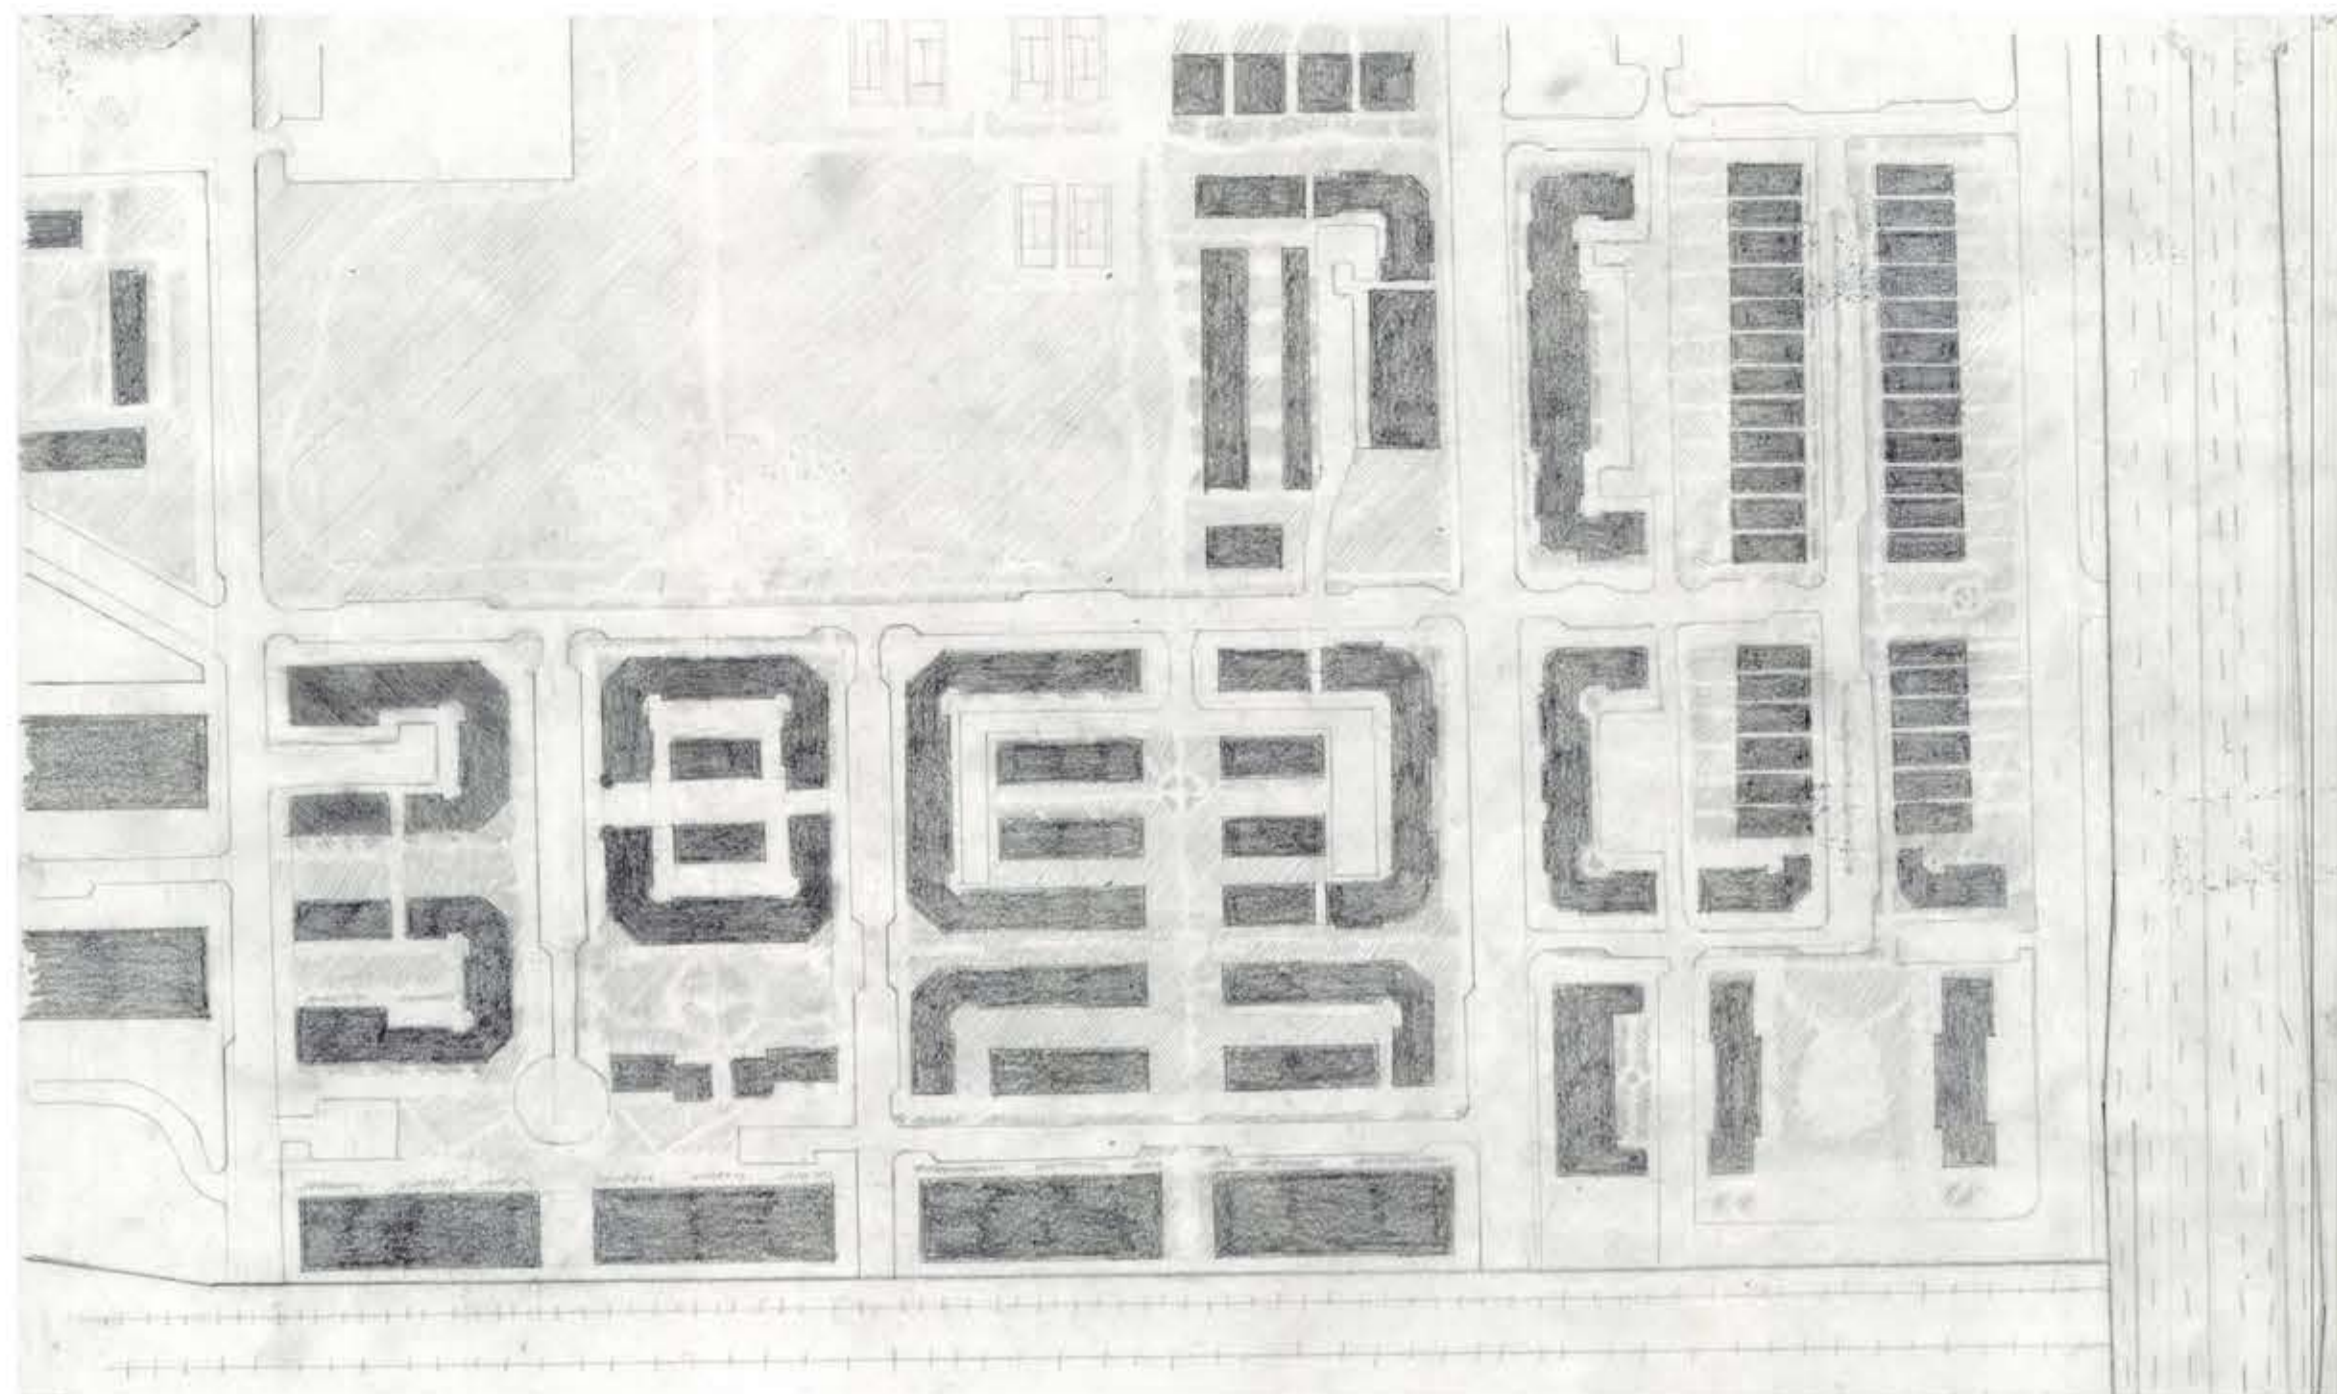


SUP. MANZANA
22563 M²
SUP. CONSTRUIDA
8628 M²
ALTURA
3 PLANTAS
DENSIDAD
MEDIA
USO
RESIDENCIAL
OCUPACIÓN
38 %

3. TIPOLOGÍA CRECIMIENTO SUBURBANO

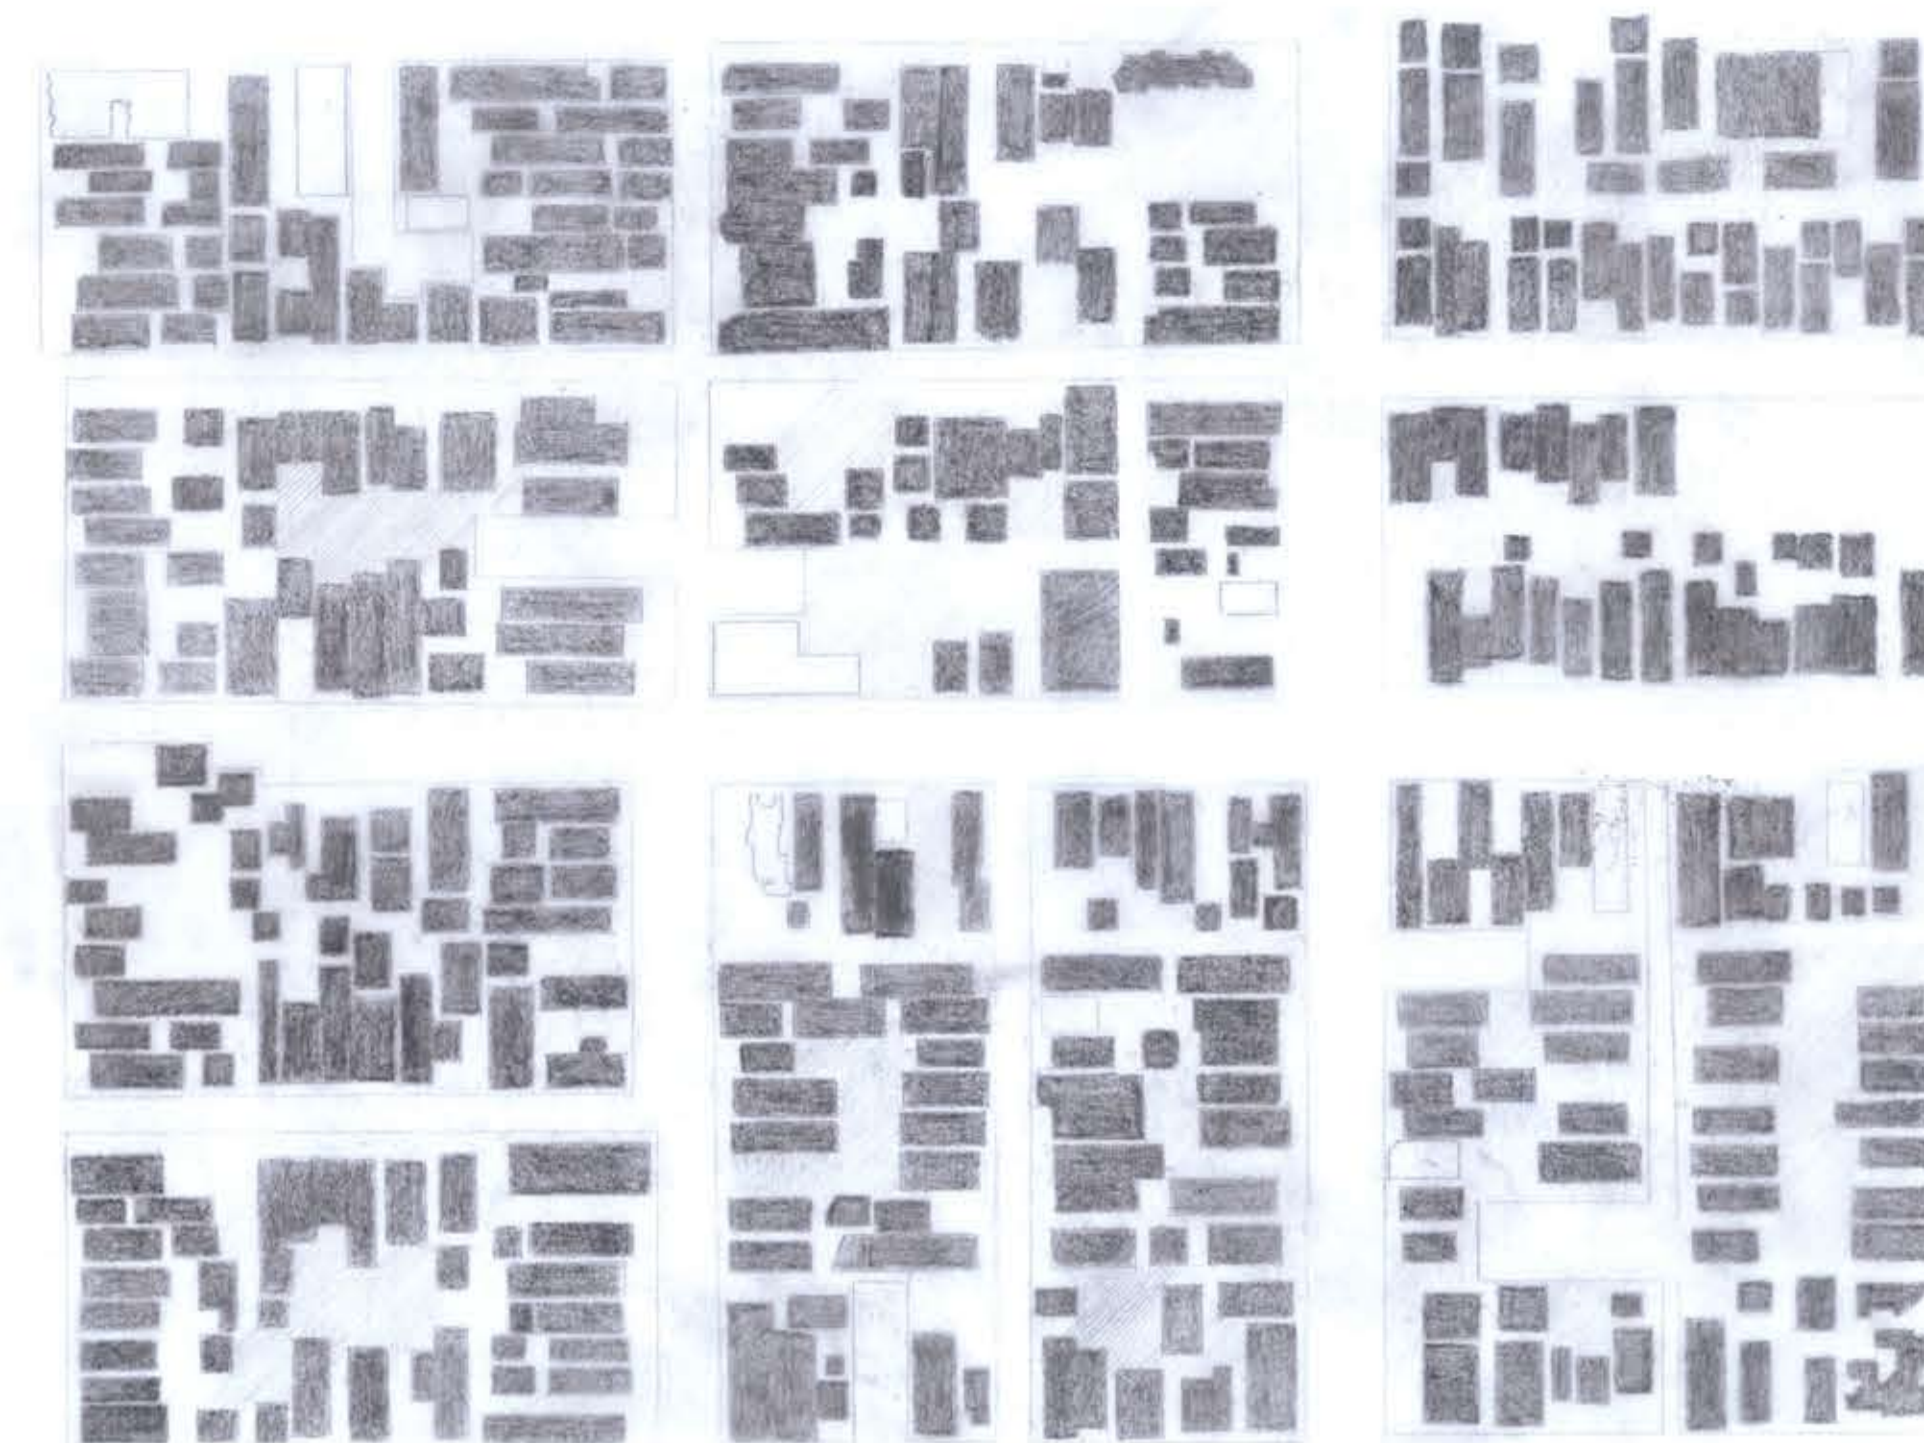

SUP. MANZANA
9600 M²
SUP. CONSTRUIDA
4249 M²
ALTURA
3 PLANTAS
DENSIDAD
MEDIA
USO
RESIDENCIAL
OCUPACIÓN
44 %

2. TIPOLOGÍA CIUDAD JARDÍN

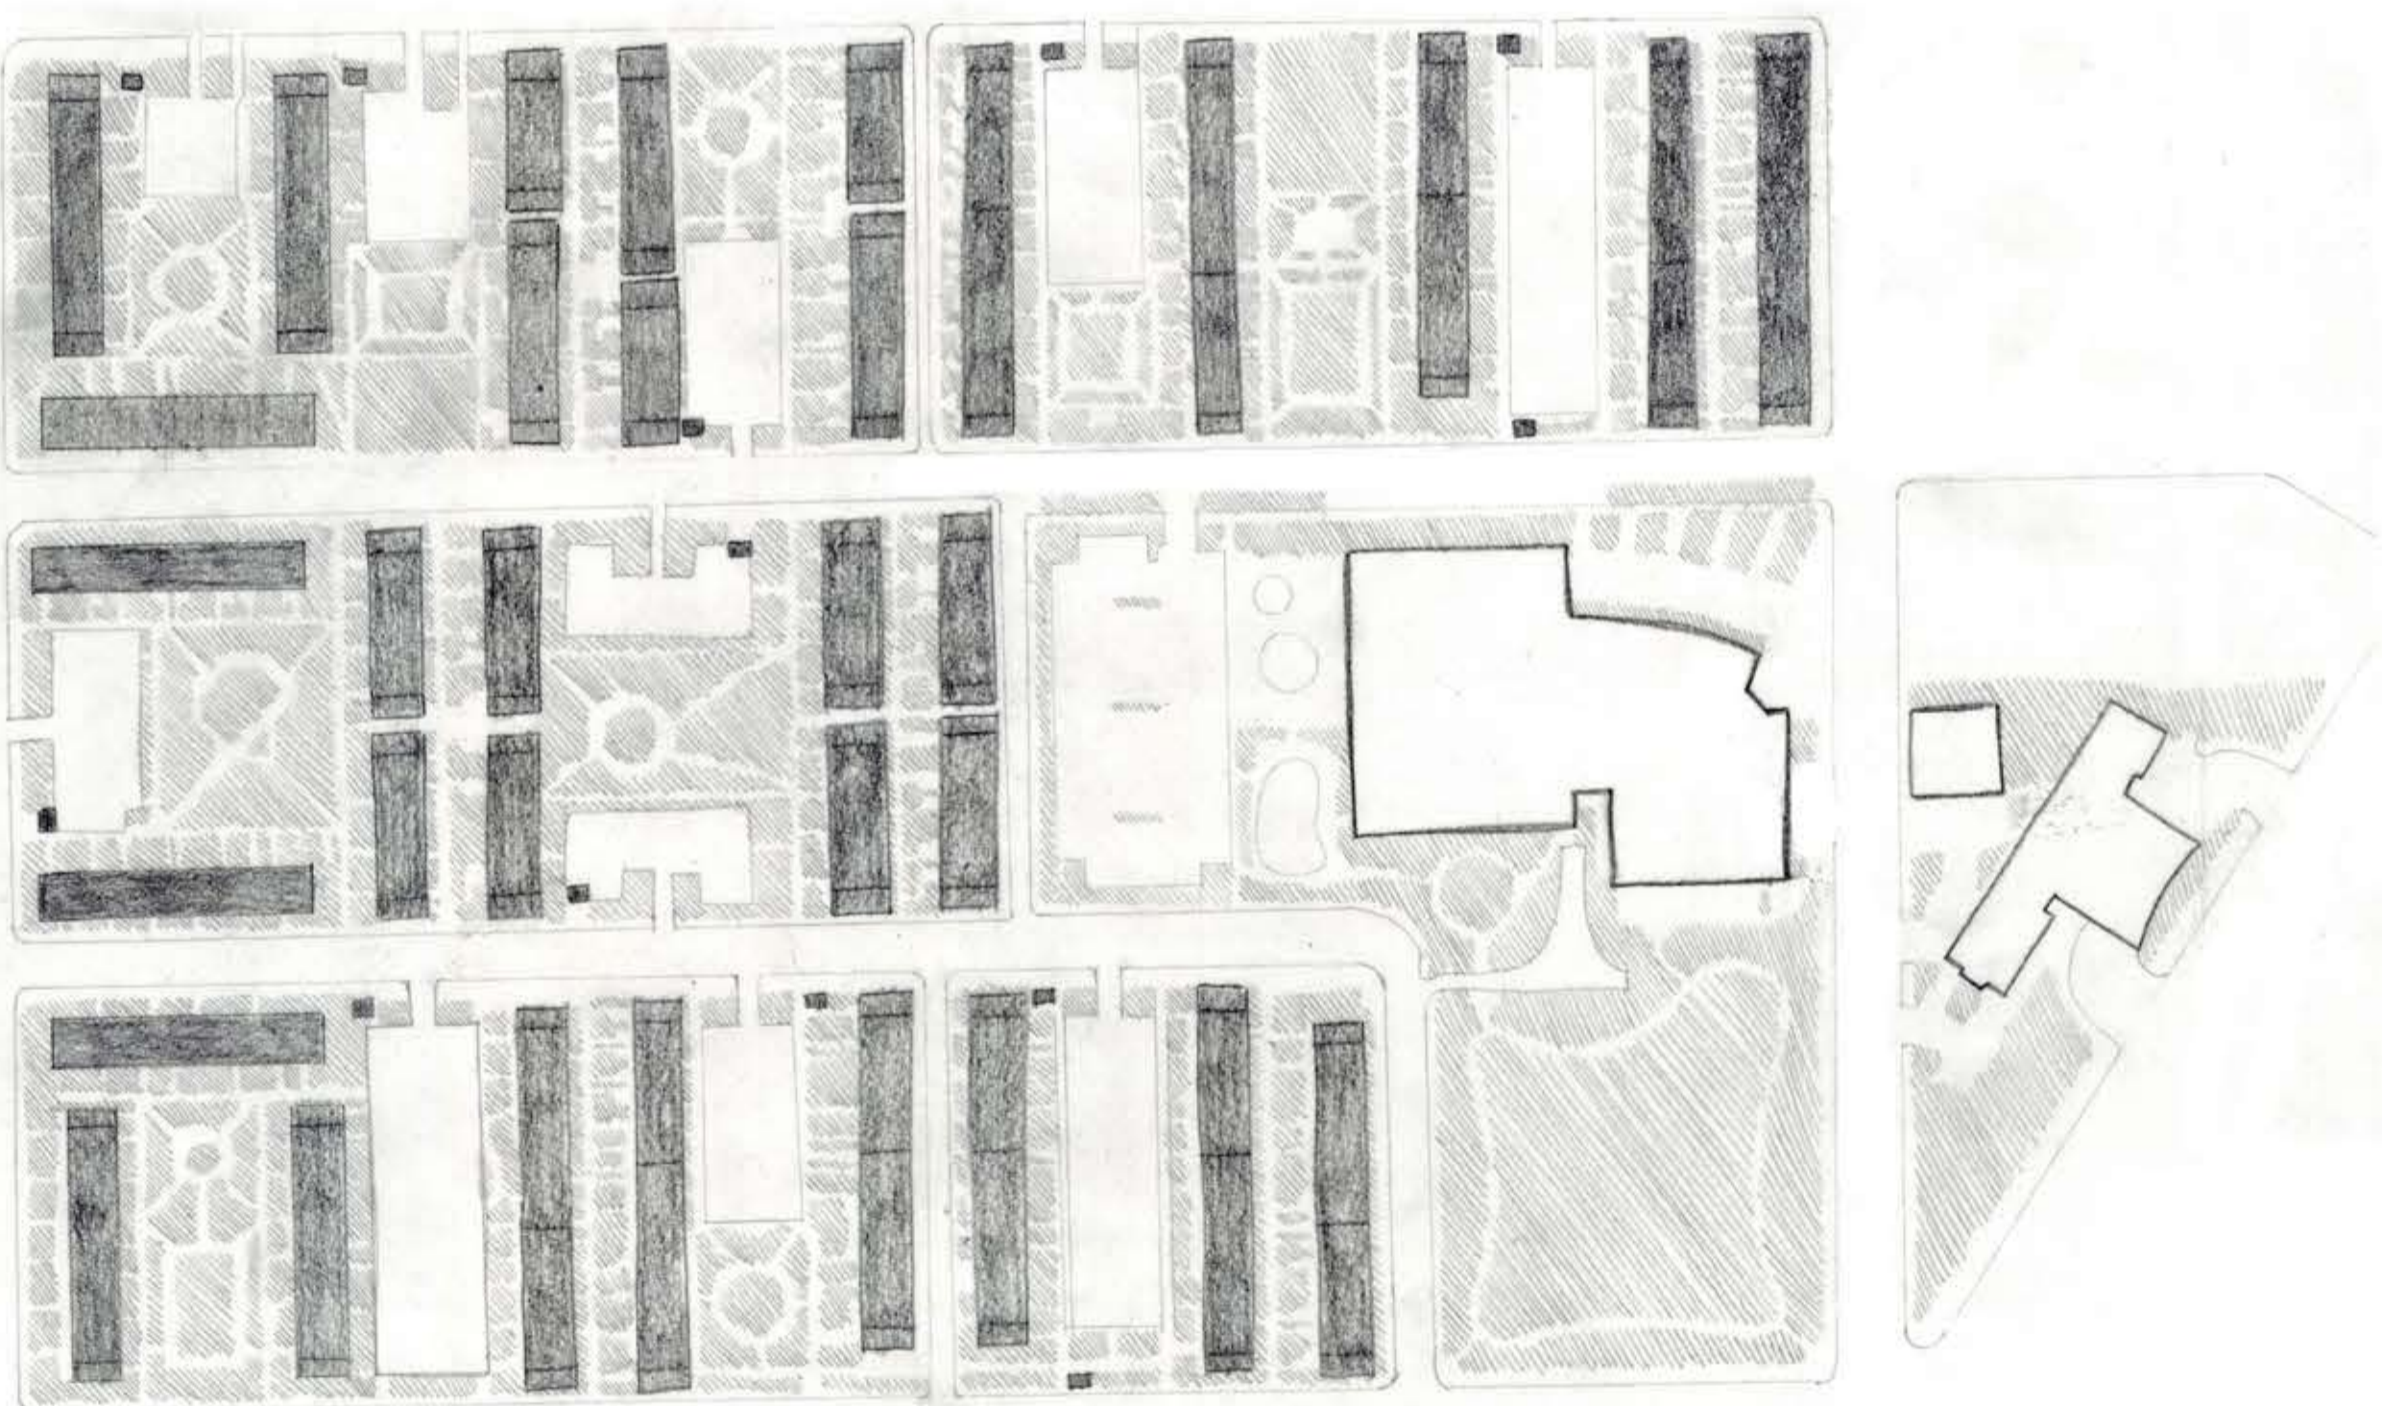

SUP. MANZANA
21468 M²
SUP. CONSTRUIDA
5220 M²
ALTURA
2 PLANTAS
DENSIDAD
BAJA
USO
RESIDENCIAL
OCUPACIÓN
25 %

 EDIFICIO
 ZONA DE APARCAMIENTO
 TRÁNSITO A MOTOR
 TRÁNSITO PEATONAL

 ZONA VERDE
 EDIFICIO
 MANZANA
 EQUIPAMIENTO

